

# PERTH 3

Witterungsbeständige Fassadenplatten




Gartenhaus  
**PERTH 3**  
253 x 253 cm

*Gestaltungsbeispiel*

- Platten zugeschnitten und vorgebohrt
- Grundfarbe Schiefergrau
- Montage auf Holzrahmenkonstruktion
- Fensterelemente mit Doppelstegplatten in bronze



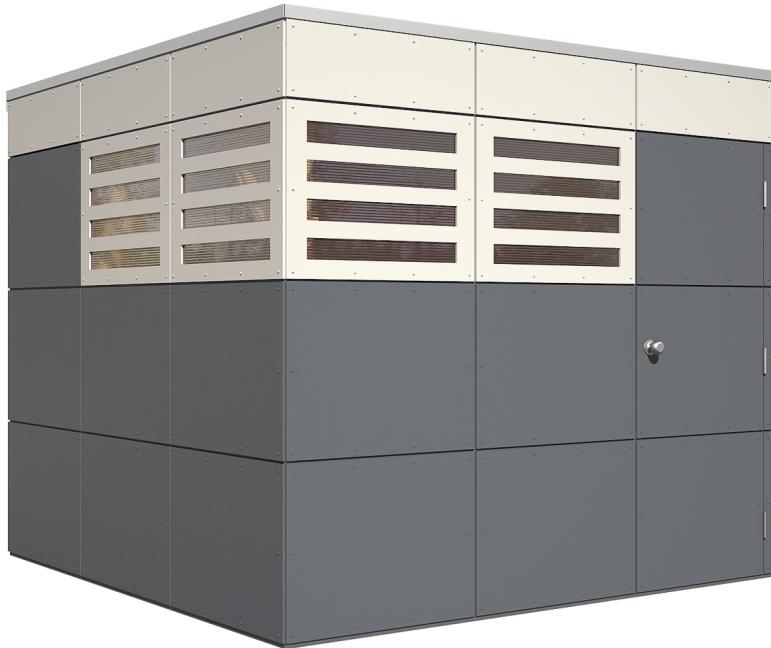

## GARTENHAUS PERTH 3 253 x 253 cm

### Datenblatt / Baubeschreibung


<b>Wandstärke</b>	10 mm
<b>Farbbehandlung</b>	Die Fassadenplatten sind von außen, der Rahmen allseitig schiefergrau farbbehandelt. Die Dachschalung, die Pfetten sowie die Schnittkanten werden produktionsbedingt unbehandelt geliefert.
<b>Eckverbindung</b>	Holzrahmenkonstruktion
<b>Windverband</b>	Holzrahmenkonstruktion
<b>Montagematerial</b>	inklusive
<b>Eisenteile</b>	verzinkt
<b>Aufstellbreite</b>	253 cm
<b>Aufstelltiefe</b>	253 cm
<b>Außenbreite (inkl. Dachüberstand)</b>	253 cm
<b>Außentiefe (inkl. Dachüberstand)</b>	253 cm
<b>Seitenwandhöhe</b>	223 cm
<b>Firsthöhe</b>	223 cm
<b>Anzahl Räume</b>	1
<b>Stauboden</b>	nein
<b>Grundfläche</b>	6,40 m <sup>2</sup>
<b>umbauter Raum (ohne Vordach)</b>	14,27 m <sup>3</sup>
<b>Fußboden</b>	Optional erhältlich
<b>Dachaufbau</b>	19 mm Profilschalung mit Nut und Feder

<b>Dachform</b>	Flachdach
<b>Dachneigung</b>	2 °
<b>Schneelast</b>	0,85 kN/m <sup>2</sup>
<b>Dachüberstand hinten</b>	4 cm
<b>Dachfläche</b>	6,40 m <sup>2</sup>
<b>Dacheindeckung</b>	KSK-M Dachbahn
<b>Türen</b>	1x Einzeltür, geschlossen (74 x 184 cm)
<b>Fenster</b>	4x Fensterelement, feststehend 0
<b>Artikelnummer</b>	560226
<b>EAN-Nummer</b>	4018211560226
<b>Verpackungsmaße</b>	Paket 1: 120 cm x 260 cm x 55 cm 510,0 kg
<b>Garantie</b>	5 Jahre gemäß unseren Garantiebedingungen
<b>nicht im Lieferumfang enthalten</b>	Fußboden, Grundlager, Beton, Verankerung Grundlager mit Untergrund (Fundament)


## PERTH 3

### 253 x 253 cm

## Schnitt

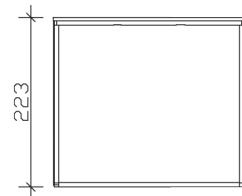


## Grundriss

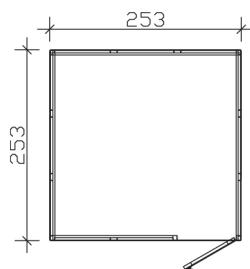


**PERTH 3**  
**253 x 253 cm**

Schnitte und Ansichten Maßstab 1:100

Ansicht  
vorne

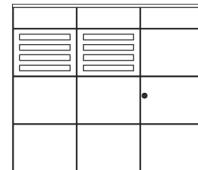

Ansicht  
rechts

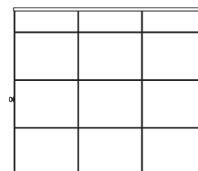


## PERTH 3


253 x 253 cm

Schnitte und Ansichten Maßstab 1:100

Ansicht  
hinten

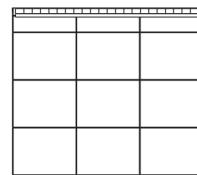

Ansicht  
links

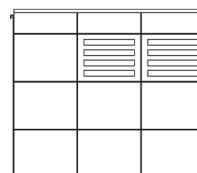

## PERTH 3 253 x 253 cm

Schnitte und Ansichten Maßstab 1:100