

# CARPORT EMSLAND

## Flachdach-Carport




### CARPORT EMSLAND

340 x 604 cm

Gestaltungsbeispiel

- Massive Konstruktion aus hochwertigem Leimholz (BSH-Fichte)
- Farblich unbehandelt
- Stahl-Dachplatten mit Antikondensvlies
- Pfosten 12 x 12 cm

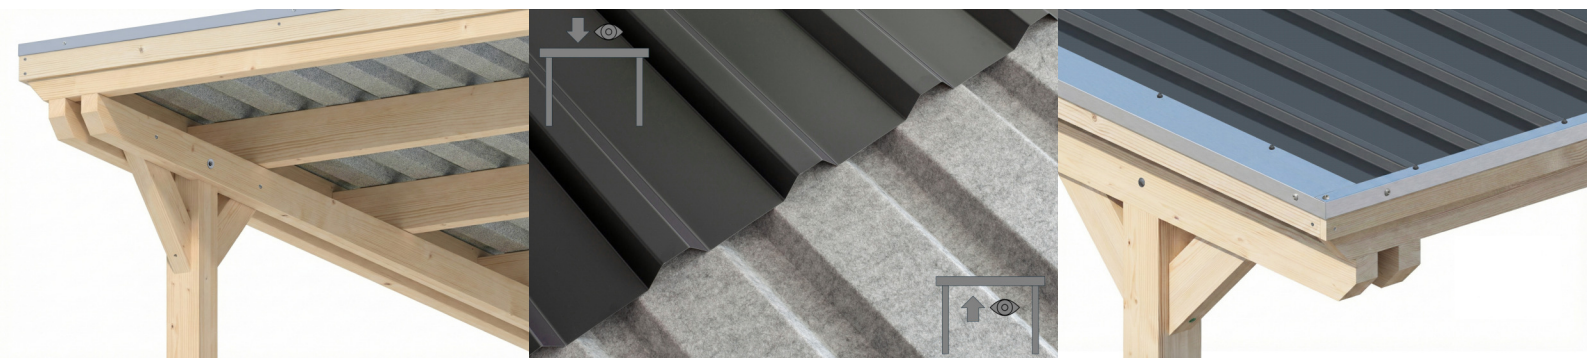



Carport

## CARPORT EMSLAND 340 X 604 CM, STAHL-DACHPLATTEN MIT ANTIKONDENSVLIES, NATUR

### Datenblatt / Baubeschreibung

Material	<b>Leimholz, Fichte</b>
Farbe	<b>Natur</b>
Farbbehandlung	<b>Unbehandelt</b>
Größe	<b>340 x 604 cm</b>
Aufstellbreite (Sockelmaß)	<b>315 cm</b>
Aufstelltiefe (Sockelmaß)	<b>496 cm</b>
Außenbreite inkl. Dachüberstand	<b>340 cm</b>
Außentiefe inkl. Dachüberstand	<b>604 cm</b>
Firsthöhe	<b>238 cm</b>
Traufenhöhe	<b>226 cm</b>
Gesamthöhe vorne	<b>238 cm</b>
Gesamthöhe hinten	<b>226 cm</b>
Dachform	<b>Flachdach</b>
Material Dacheindeckung	<b>Stahl-Trapezblech mit Antikondensvlies</b>
Farbe Dach	<b>Anthrazit</b>
Dachstärke	<b>0,5 mm</b>




Dachfläche	<b>20.23 m<sup>2</sup></b>
Dachneigung	<b>nach hinten</b>
Gefälle	<b>1.2 °</b>
Dachüberstand vorne	<b>74 cm</b>
Dachüberstand hinten	<b>34 cm</b>
Dachüberstand links	<b>12.5 cm</b>
Dachüberstand rechts	<b>12.5 cm</b>
Dachblende	<b>Holzblende mit Aluminium-Abschlusskante</b>
Schneelast (sk)	<b>1.05 kN/m<sup>2</sup></b>
Windstaudruck q	<b>0.95 kN/m<sup>2</sup></b>
Grundfläche	<b>20.54 m<sup>2</sup></b>
Umbauter Raum	<b>47.64 m<sup>3</sup></b>
Durchfahrtsbreite	<b>291 cm</b>
Durchfahrtshöhe vorne	<b>223 cm</b>
Durchfahrtshöhe hinten	<b>211 cm</b>
Pfostenstärke	<b>12 x 12 cm</b>
Pfostenlänge	<b>220 cm</b>
Pfostenabstand Breite	<b>291 cm</b>
Pfostenabstand Tiefe	<b>230 cm</b>
Pfostenanzahl	<b>6 Stück</b>
Verankerung	<b>H-Pfostenanker zum Einbetonieren</b>
Montageart	<b>Freistehend</b>
nicht im Lieferumfang enthalten	<b>Beton</b>
Garantie	<b>5 Jahre gemäß unseren Garantiebedingungen</b>
Verpackungsgewicht gesamt	<b>449 kg</b>
Anzahl Packstücke	<b>1</b>
Verpackungsmaß	<b>Breite: 360 cm, Höhe: 52 cm, Tiefe: 120 cm, 449 kg</b>
Artikelnummer	<b>250011-00-41</b>
EAN-Nummer	<b>4018211250011</b>
Externe Artikelnummer	<b>12725441</b>

## CARPORT EMSLAND


340 x 604 cm



Grundriss

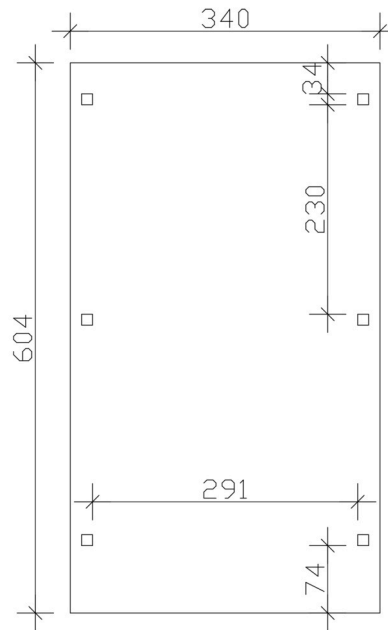

Schnitt

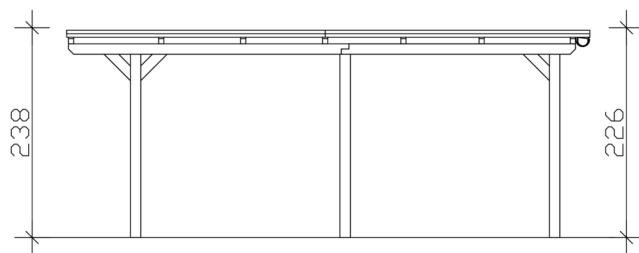

## CARPORT EMSLAND

340 x 604 cm  
Schnitte und Ansichten Maßstab 1:100



Ansicht Vorne

