

# CARPORT EMSLAND

## Flachdach-Carport




### CARPORT EMSLAND

402 x 604 cm

Gestaltungsbeispiel

- Massive Konstruktion aus hochwertigem Leimholz (BSH-Fichte)
- Farblich behandelt in nussbaum
- Stahl-Dachplatten mit Antikondensvlies
- Pfosten 12 x 12 cm

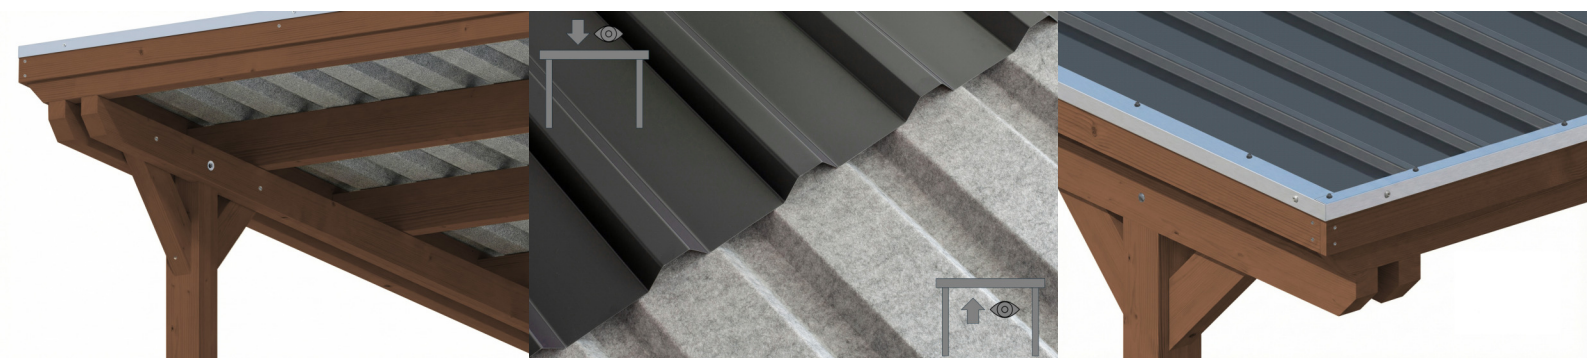



Carport

## CARPORT EMSLAND 402 X 604 CM, STAHL-DACHPLATTEN MIT ANTIKONDENSVLIES, NUSSBAUM

### Datenblatt / Baubeschreibung

Material	Leimholz, Fichte
Farbe	Nussbaum
Farbbehandlung	Lasiert
Größe	402 x 604 cm
Aufstellbreite (Sockelmaß)	376 cm
Aufstelltiefe (Sockelmaß)	496 cm
Außenbreite inkl. Dachüberstand	402 cm
Außentiefe inkl. Dachüberstand	604 cm
Firsthöhe	242 cm
Traufenhöhe	230 cm
Gesamthöhe vorne	242 cm
Gesamthöhe hinten	230 cm
Dachform	Flachdach
Material Dacheindeckung	Stahl-Trapezblech mit Antikondensvlies
Farbe Dach	Anthrazit
Dachstärke	0,5 mm




Dachfläche	<b>23.96 m<sup>2</sup></b>
Dachneigung	<b>nach hinten</b>
Gefälle	<b>1.2 °</b>
Dachüberstand vorne	<b>74 cm</b>
Dachüberstand hinten	<b>34 cm</b>
Dachüberstand links	<b>13 cm</b>
Dachüberstand rechts	<b>13 cm</b>
Dachblende	<b>Holzblende mit Aluminium-Abschlusskante</b>
Schneelast (sk)	<b>1.25 kN/m<sup>2</sup></b>
Windstaudruck q	<b>0.95 kN/m<sup>2</sup></b>
Grundfläche	<b>24.28 m<sup>2</sup></b>
Umbauter Raum	<b>57.3 m<sup>3</sup></b>
Durchfahrtsbreite	<b>352 cm</b>
Durchfahrtshöhe vorne	<b>223 cm</b>
Durchfahrtshöhe hinten	<b>211 cm</b>
Pfostenstärke	<b>12 x 12 cm</b>
Pfostenlänge	<b>220 cm</b>
Pfostenabstand Breite	<b>352 cm</b>
Pfostenabstand Tiefe	<b>230 cm</b>
Pfostenanzahl	<b>6 Stück</b>
Verankerung	<b>H-Pfostenanker zum Einbetonieren</b>
Montageart	<b>Freistehend</b>
nicht im Lieferumfang enthalten	<b>Beton</b>
Garantie	<b>5 Jahre gemäß unseren Garantiebedingungen</b>
Verpackungsgewicht gesamt	<b>528 kg</b>
Anzahl Packstücke	<b>1</b>
Verpackungsmaß	<b>Breite: 410 cm, Höhe: 52 cm, Tiefe: 120 cm, 528 kg</b>
Artikelnummer	<b>250059-03-41</b>
EAN-Nummer	<b>4018211046263</b>
Externe Artikelnummer	<b>12725365</b>

## CARPORT EMSLAND


402 x 604 cm



Grundriss

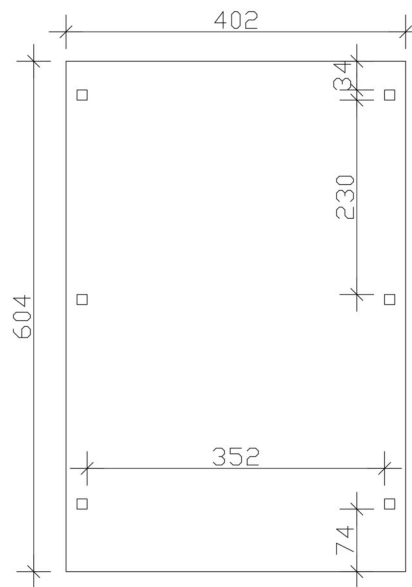

Schnitt

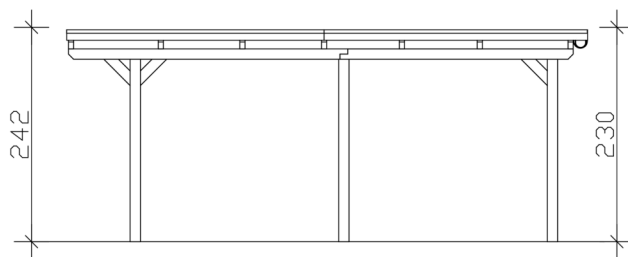

## CARPORT EMSLAND

402 x 604 cm  
Schnitte und Ansichten Maßstab 1:100



Ansicht Vorne

