

# CARPORT EMSLAND

## Flachdach-Carport




### CARPORT EMSLAND

609 x 846 cm

Gestaltungsbeispiel

- Massive Konstruktion aus hochwertigem Leimholz (BSH-Fichte)
- Farblich behandelt in nussbaum
- Stahl-Dachplatten mit Antikondensvlies
- Pfosten 12 x 12 cm

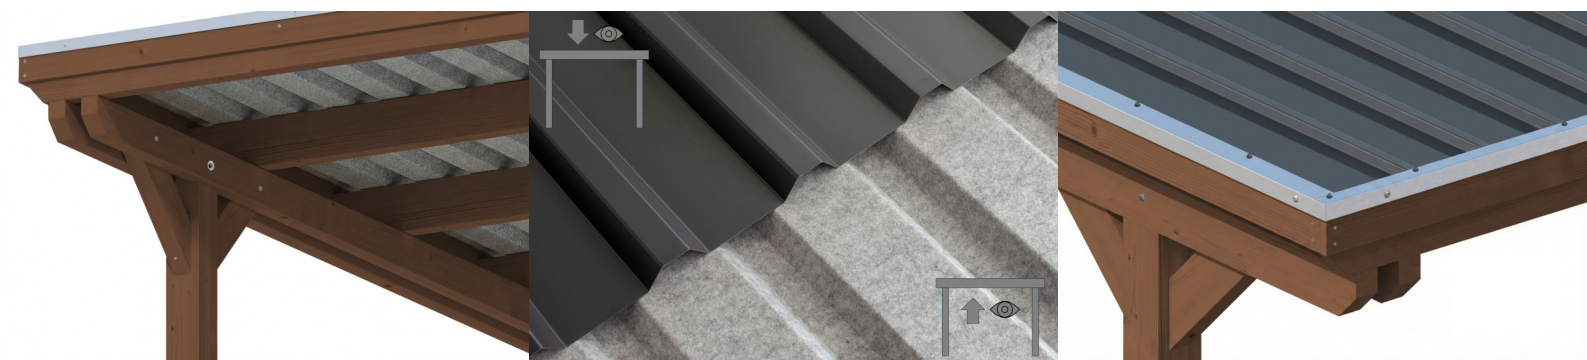



Carport

## CARPORT EMSLAND 609 X 846 CM, STAHL-DACHPLATTEN MIT ANTIKONDENSVLIES, NUSSBAUM

### Datenblatt / Baubeschreibung

|                                 |                                        |
|---------------------------------|----------------------------------------|
| Material                        | Leimholz, Fichte                       |
| Farbe                           | Nussbaum                               |
| Farbbehandlung                  | Lasiert                                |
| Größe                           | 609 x 846 cm                           |
| Aufstellbreite (Sockelmaß)      | 574 cm                                 |
| Aufstelltiefe (Sockelmaß)       | 738 cm                                 |
| Außenbreite inkl. Dachüberstand | 609 cm                                 |
| Außentiefe inkl. Dachüberstand  | 846 cm                                 |
| Firsthöhe                       | 248 cm                                 |
| Traufenhöhe                     | 231 cm                                 |
| Gesamthöhe vorne                | 248 cm                                 |
| Gesamthöhe hinten               | 231 cm                                 |
| Dachform                        | Flachdach                              |
| Material Dacheindeckung         | Stahl-Trapezblech mit Antikondensvlies |
| Farbe Dach                      | Anthrazit                              |
| Dachstärke                      | 0,5 mm                                 |




|                                 |                                                            |
|---------------------------------|------------------------------------------------------------|
| Dachfläche                      | <b>51.06 m<sup>2</sup></b>                                 |
| Dachneigung                     | <b>nach hinten</b>                                         |
| Gefälle                         | <b>1.2 °</b>                                               |
| Dachüberstand vorne             | <b>74 cm</b>                                               |
| Dachüberstand hinten            | <b>34 cm</b>                                               |
| Dachüberstand links             | <b>17.5 cm</b>                                             |
| Dachüberstand rechts            | <b>17.5 cm</b>                                             |
| Dachblende                      | <b>Holzblende mit Aluminium-Abschlusskante</b>             |
| Schneelast (sk)                 | <b>1.25 kN/m<sup>2</sup></b>                               |
| Windstaudruck q                 | <b>0.95 kN/m<sup>2</sup></b>                               |
| Grundfläche                     | <b>51.52 m<sup>2</sup></b>                                 |
| Umbauter Raum                   | <b>123.39 m<sup>3</sup></b>                                |
| Durchfahrtsbreite               | <b>550 cm</b>                                              |
| Durchfahrtshöhe vorne           | <b>223 cm</b>                                              |
| Durchfahrtshöhe hinten          | <b>206 cm</b>                                              |
| Pfostenstärke                   | <b>12 x 12 cm</b>                                          |
| Pfostenlänge                    | <b>220 cm</b>                                              |
| Pfostenabstand Breite           | <b>550 cm</b>                                              |
| Pfostenabstand Tiefe            | <b>230 cm</b>                                              |
| Pfostenanzahl                   | <b>8 Stück</b>                                             |
| Verankerung                     | <b>H-Pfostenanker zum Einbetonieren</b>                    |
| Montageart                      | <b>Freistehend</b>                                         |
| nicht im Lieferumfang enthalten | <b>Beton</b>                                               |
| Garantie                        | <b>5 Jahre gemäß unseren Garantiebedingungen</b>           |
| Verpackungsgewicht gesamt       | <b>1170 kg</b>                                             |
| Anzahl Packstücke               | <b>1</b>                                                   |
| Verpackungsmaß                  | <b>Breite: 610 cm, Höhe: 58 cm, Tiefe: 120 cm, 1170 kg</b> |
| Artikelnummer                   | <b>250103-03-41</b>                                        |
| EAN-Nummer                      | <b>4018211046744</b>                                       |
| Externe Artikelnummer           | <b>12725404</b>                                            |

## CARPORT EMSLAND


609 x 846 cm



Grundriss

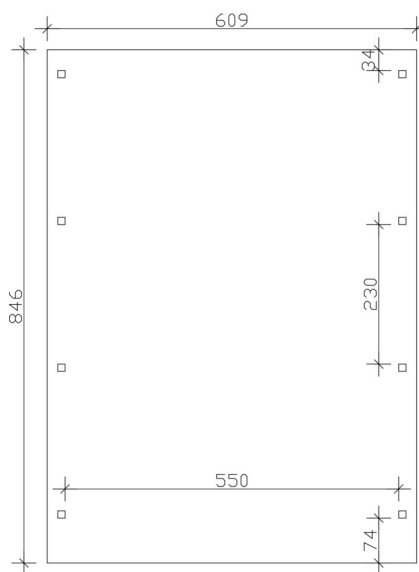

Schnitt

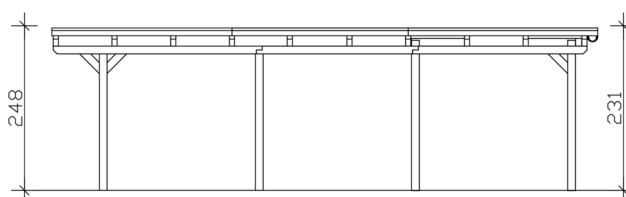

# CARPORT EMSLAND

609 x 846 cm

Schnitte und Ansichten Maßstab 1:100



Ansicht Vorne

