

# CARAVAN-CARPORT EMSLAND

## Flachdach-Carport




### CARAVAN-CARPORT EMSLAND

402 x 846 cm

Gestaltungsbeispiel

- Massive Konstruktion aus hochwertigem Leimholz (BSH-Fichte)
- Regenrinne mit Fallrohr
- Stahl-Dachplatten mit Antikondensvlies
- Pfosten 12 x 12 cm

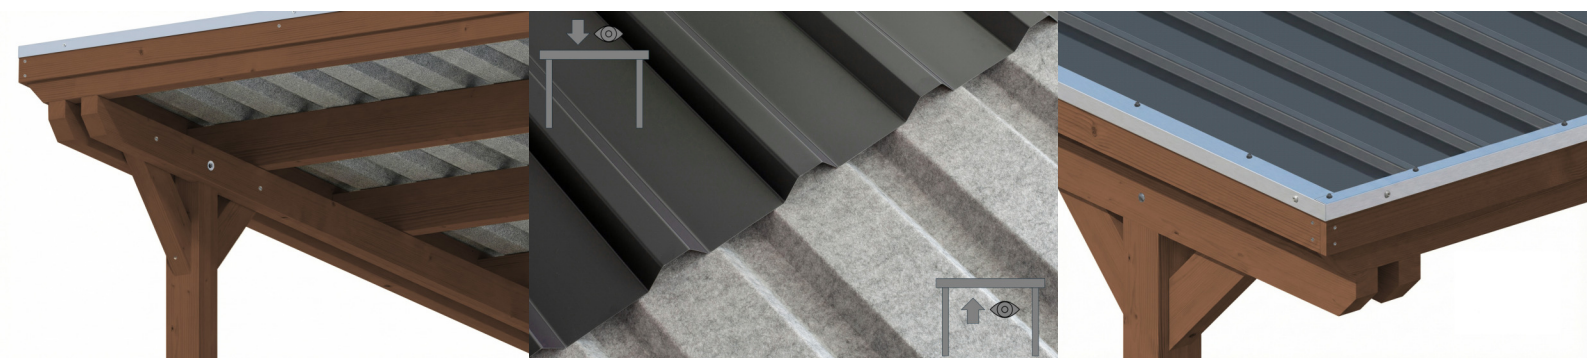



Carport

## CARPORT EMSLAND CARAVAN 402 X 846 CM, STAHL-DACHPLATTEN MIT ANTIKONDENSVLIES, NUSSBAUM

### Datenblatt / Baubeschreibung

Material	Leimholz, Fichte
Farbe	Nussbaum
Farbbehandlung	Lasiert
Größe	402 x 846 cm
Aufstellbreite (Sockelmaß)	376 cm
Aufstelltiefe (Sockelmaß)	738 cm
Außenbreite inkl. Dachüberstand	402 cm
Außentiefe inkl. Dachüberstand	846 cm
Firsthöhe	373 cm
Traufenhöhe	355 cm
Gesamthöhe vorne	373 cm
Gesamthöhe hinten	355 cm
Dachform	Flachdach
Material Dacheindeckung	Stahl-Trapezblech mit Antikondensvlies
Farbe Dach	Anthrazit
Dachstärke	0,5 mm




Dachfläche	<b>33.59 m<sup>2</sup></b>
Dachneigung	<b>nach hinten</b>
Gefälle	<b>1.2 °</b>
Dachüberstand vorne	<b>74 cm</b>
Dachüberstand hinten	<b>34 cm</b>
Dachüberstand links	<b>13 cm</b>
Dachüberstand rechts	<b>13 cm</b>
Dachblende	<b>Holzblende mit Aluminium-Abschlusskante</b>
Schneelast (sk)	<b>1.25 kN/m<sup>2</sup></b>
Windstaudruck q	<b>0.95 kN/m<sup>2</sup></b>
Grundfläche	<b>34.01 m<sup>2</sup></b>
Umbauter Raum	<b>123.79 m<sup>3</sup></b>
Durchfahrtsbreite	<b>352 cm</b>
Durchfahrtshöhe vorne	<b>353 cm</b>
Durchfahrtshöhe hinten	<b>336 cm</b>
Pfostenstärke	<b>12 x 12 cm</b>
Pfostenlänge	<b>350 cm</b>
Pfostenabstand Breite	<b>352 cm</b>
Pfostenabstand Tiefe	<b>230 cm</b>
Pfostenanzahl	<b>8 Stück</b>
Verankerung	<b>H-Pfostenanker zum Einbetonieren</b>
Montageart	<b>Freistehend</b>
nicht im Lieferumfang enthalten	<b>Beton</b>
Garantie	<b>5 Jahre gemäß unseren Garantiebedingungen</b>
Verpackungsgewicht gesamt	<b>830 kg</b>
Anzahl Packstücke	<b>1</b>
Verpackungsmaß	<b>Breite: 410 cm, Höhe: 60 cm, Tiefe: 120 cm, 830 kg</b>
Artikelnummer	<b>250165-03-41</b>
EAN-Nummer	<b>4018211045815</b>
Externe Artikelnummer	<b>12725312</b>

## CARAVAN-CARPORT EMSLAND


402 x 846 cm



Grundriss

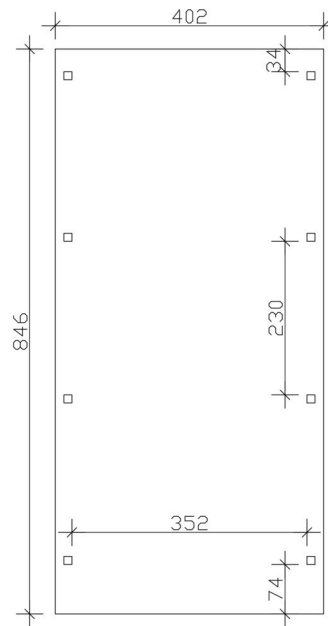

Ansicht Vorne

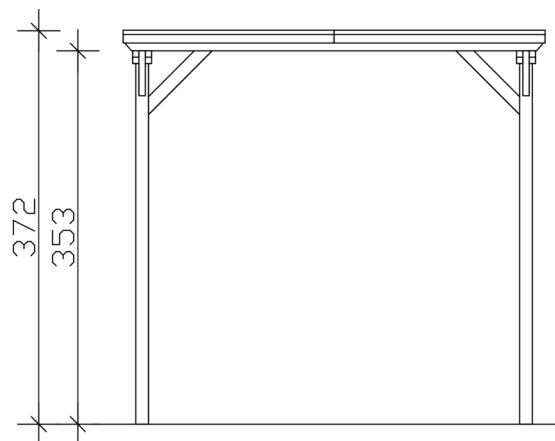

# CARAVAN-CARPORT EMSLAND

402 x 846 cm  
Schnitte und Ansichten Maßstab 1:100



Schnitt

