

CARAVAN-CARPORT EMSLAND

Flachdach-Carport




CARAVAN-CARPORT EMSLAND

402 x 604 cm

Gestaltungsbeispiel

- Massive Konstruktion aus hochwertigem Leimholz (BSH-Fichte)
- Regenrinne mit Fallrohr
- Stahl-Dachplatten mit Antikondensvlies
- Pfosten 12 x 12 cm

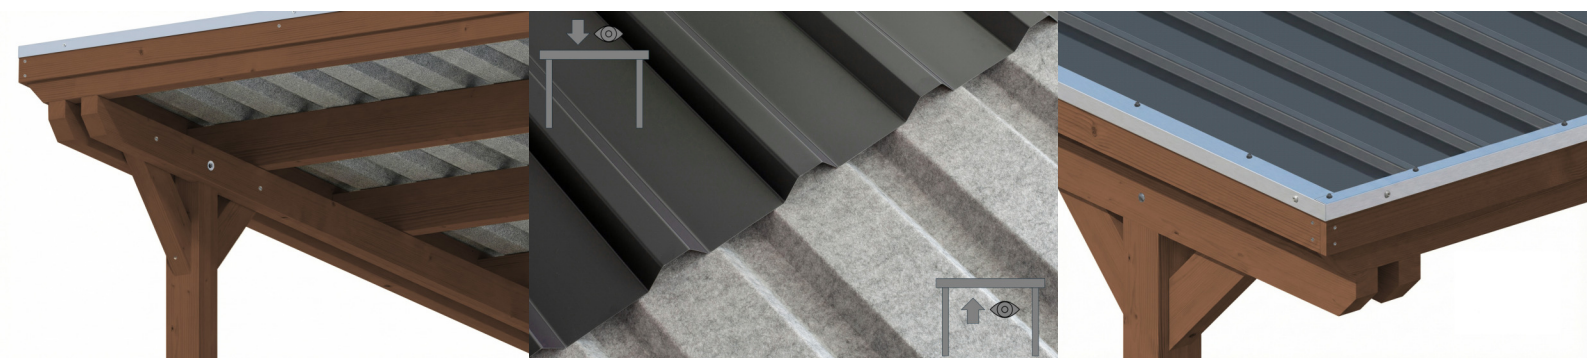



Carport

CARPORT EMSLAND CARAVAN 402 X 604 CM, STAHL-DACHPLATTEN MIT ANTIKONDENSVLIES, NUSSBAUM

Datenblatt / Baubeschreibung

Material	Leimholz, Fichte
Farbe	Nussbaum
Farbbehandlung	Lasiert
Größe	402 x 604 cm
Aufstellbreite (Sockelmaß)	376 cm
Aufstelltiefe (Sockelmaß)	496 cm
Außenbreite inkl. Dachüberstand	402 cm
Außentiefe inkl. Dachüberstand	604 cm
Firsthöhe	373 cm
Traufenhöhe	360 cm
Gesamthöhe vorne	373 cm
Gesamthöhe hinten	360 cm
Dachform	Flachdach
Material Dacheindeckung	Stahl-Trapezblech mit Antikondensvlies
Farbe Dach	Anthrazit
Dachstärke	0,5 mm




Dachfläche	23.96 m²
Dachneigung	nach hinten
Gefälle	1.2 °
Dachüberstand vorne	74 cm
Dachüberstand hinten	34 cm
Dachüberstand links	13 cm
Dachüberstand rechts	13 cm
Dachblende	Holzblende mit Aluminium-Abschlusskante
Schneelast (sk)	1.25 kN/m²
Windstaudruck q	0.95 kN/m²
Grundfläche	24.28 m²
Umbauter Raum	88.99 m³
Durchfahrtsbreite	352 cm
Durchfahrtshöhe vorne	353 cm
Durchfahrtshöhe hinten	341 cm
Pfostenstärke	12 x 12 cm
Pfostenlänge	350 cm
Pfostenabstand Breite	352 cm
Pfostenabstand Tiefe	230 cm
Pfostenanzahl	6 Stück
Verankerung	H-Pfostenanker zum Einbetonieren
Montageart	Freistehend
nicht im Lieferumfang enthalten	Beton
Garantie	5 Jahre gemäß unseren Garantiebedingungen
Verpackungsgewicht gesamt	619 kg
Anzahl Packstücke	1
Verpackungsmaß	Breite: 410 cm, Höhe: 50 cm, Tiefe: 120 cm, 619 kg
Artikelnummer	250158-03-41
EAN-Nummer	4018211045754
Externe Artikelnummer	12725377

CARAVAN-CARPORT EMSLAND


402 x 604 cm



Grundriss

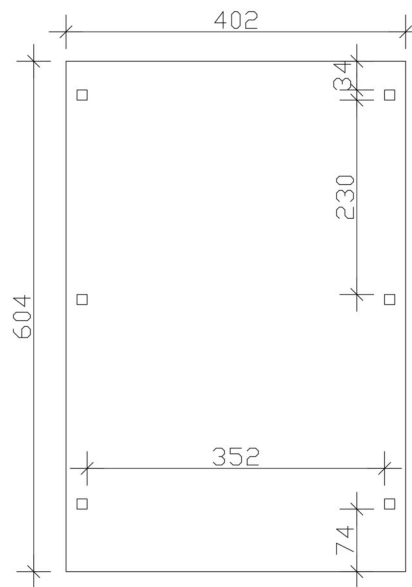

Schnitt

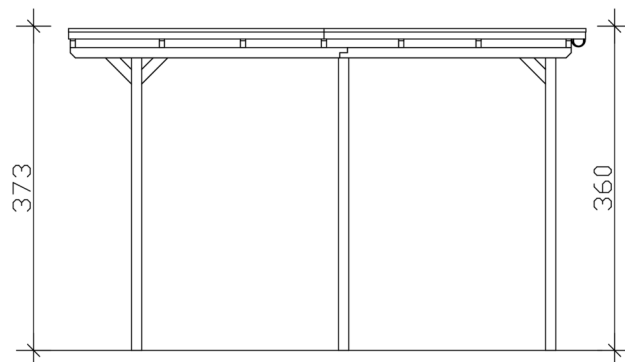

CARAVAN-CARPORT EMSLAND

402 x 604 cm
Schnitte und Ansichten Maßstab 1:100



Ansicht Vorne

