

CARAVAN-CARPORT EMSLAND

Flachdach-Carport




CARAVAN-CARPORT EMSLAND

402 x 846 cm

Gestaltungsbeispiel

- Massive Konstruktion aus hochwertigem Leimholz (BSH-Fichte)
- Regenrinne mit Fallrohr
- Stahl-Dachplatten mit Antikondensvlies
- Pfosten 12 x 12 cm

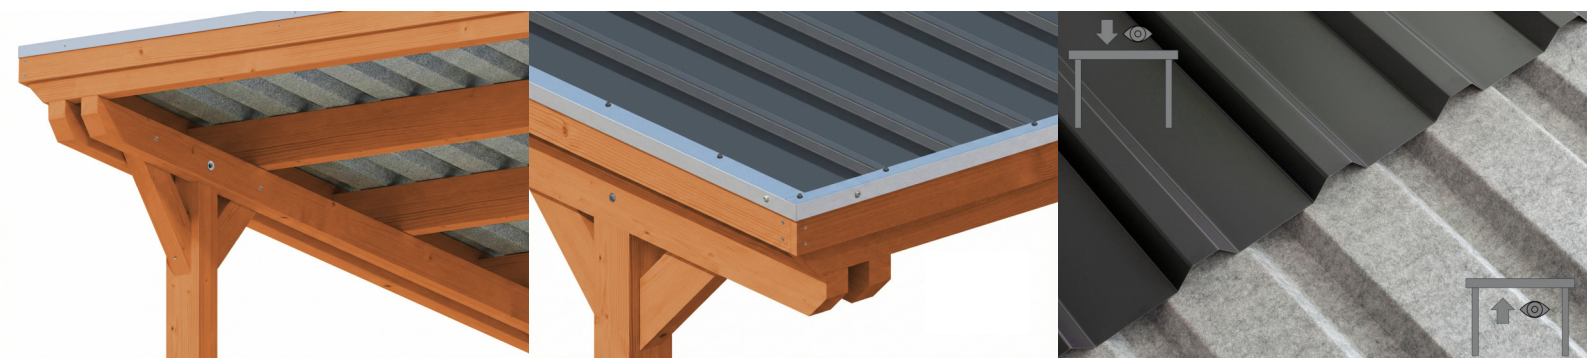



Carport

CARPORT EMSLAND CARAVAN 402 X 846 CM, STAHL-DACHPLATTEN MIT ANTIKONDENSVLIES, EICHE HELL

Datenblatt / Baubeschreibung

Material	Leimholz, Fichte
Farbe	Eiche hell
Farbbehandlung	Lasiert
Größe	402 x 846 cm
Aufstellbreite (Sockelmaß)	376 cm
Aufstelltiefe (Sockelmaß)	738 cm
Außenbreite inkl. Dachüberstand	402 cm
Außentiefe inkl. Dachüberstand	846 cm
Firsthöhe	373 cm
Traufenhöhe	355 cm
Gesamthöhe vorne	373 cm
Gesamthöhe hinten	355 cm
Dachform	Flachdach
Material Dacheindeckung	Stahl-Trapezblech mit Antikondensvlies
Farbe Dach	Anthrazit
Dachstärke	0,5 mm




Dachfläche	33.59 m²
Dachneigung	nach hinten
Gefälle	1.2 °
Dachüberstand vorne	74 cm
Dachüberstand hinten	34 cm
Dachüberstand links	13 cm
Dachüberstand rechts	13 cm
Dachblende	Holzblende mit Aluminium-Abschlusskante
Schneelast (sk)	1.25 kN/m²
Windstaudruck q	0.95 kN/m²
Grundfläche	34.01 m²
Umbauter Raum	123.79 m³
Durchfahrtsbreite	352 cm
Durchfahrtshöhe vorne	353 cm
Durchfahrtshöhe hinten	336 cm
Pfostenstärke	12 x 12 cm
Pfostenlänge	350 cm
Pfostenabstand Breite	352 cm
Pfostenabstand Tiefe	230 cm
Pfostenanzahl	8 Stück
Verankerung	H-Pfostenanker zum Einbetonieren
Montageart	Freistehend
nicht im Lieferumfang enthalten	Beton
Garantie	5 Jahre gemäß unseren Garantiebedingungen
Verpackungsgewicht gesamt	830 kg
Anzahl Packstücke	1
Verpackungsmaß	Breite: 410 cm, Höhe: 60 cm, Tiefe: 120 cm, 830 kg
Artikelnummer	250165-01-41
EAN-Nummer	4018211045808
Externe Artikelnummer	12725479

CARAVAN-CARPORT EMSLAND


402 x 846 cm



Grundriss

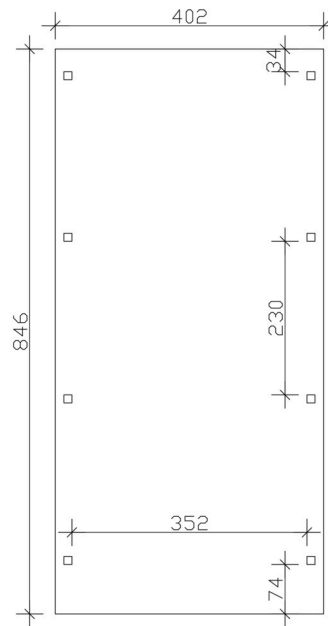

Ansicht Vorne

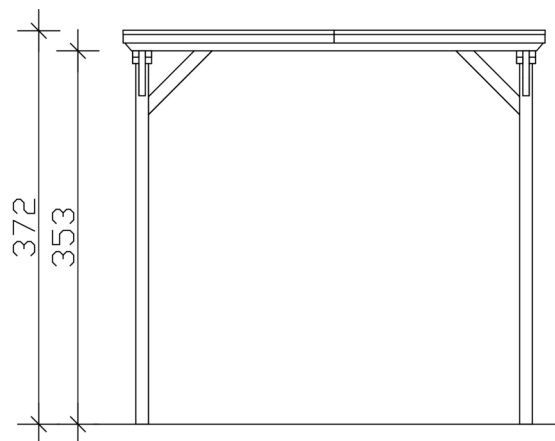

CARAVAN-CARPORT EMSLAND

402 x 846 cm
Schnitte und Ansichten Maßstab 1:100



Schnitt

