




VORDER ANSICHT

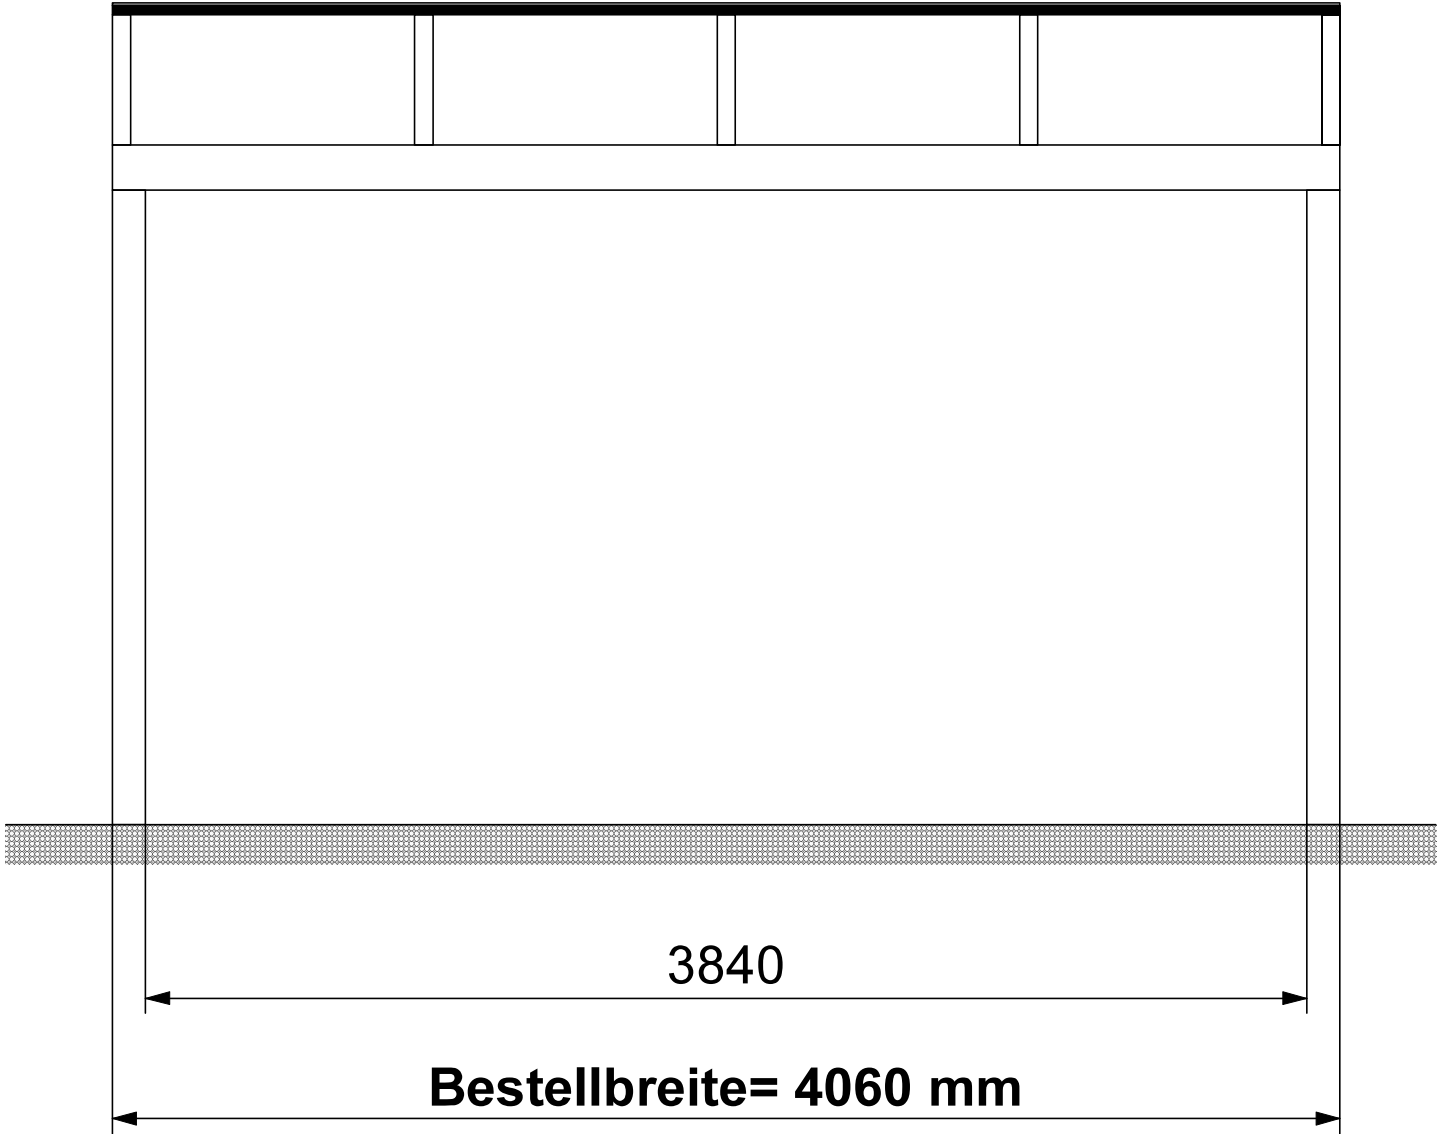

SEITENANSICHT RECHTS

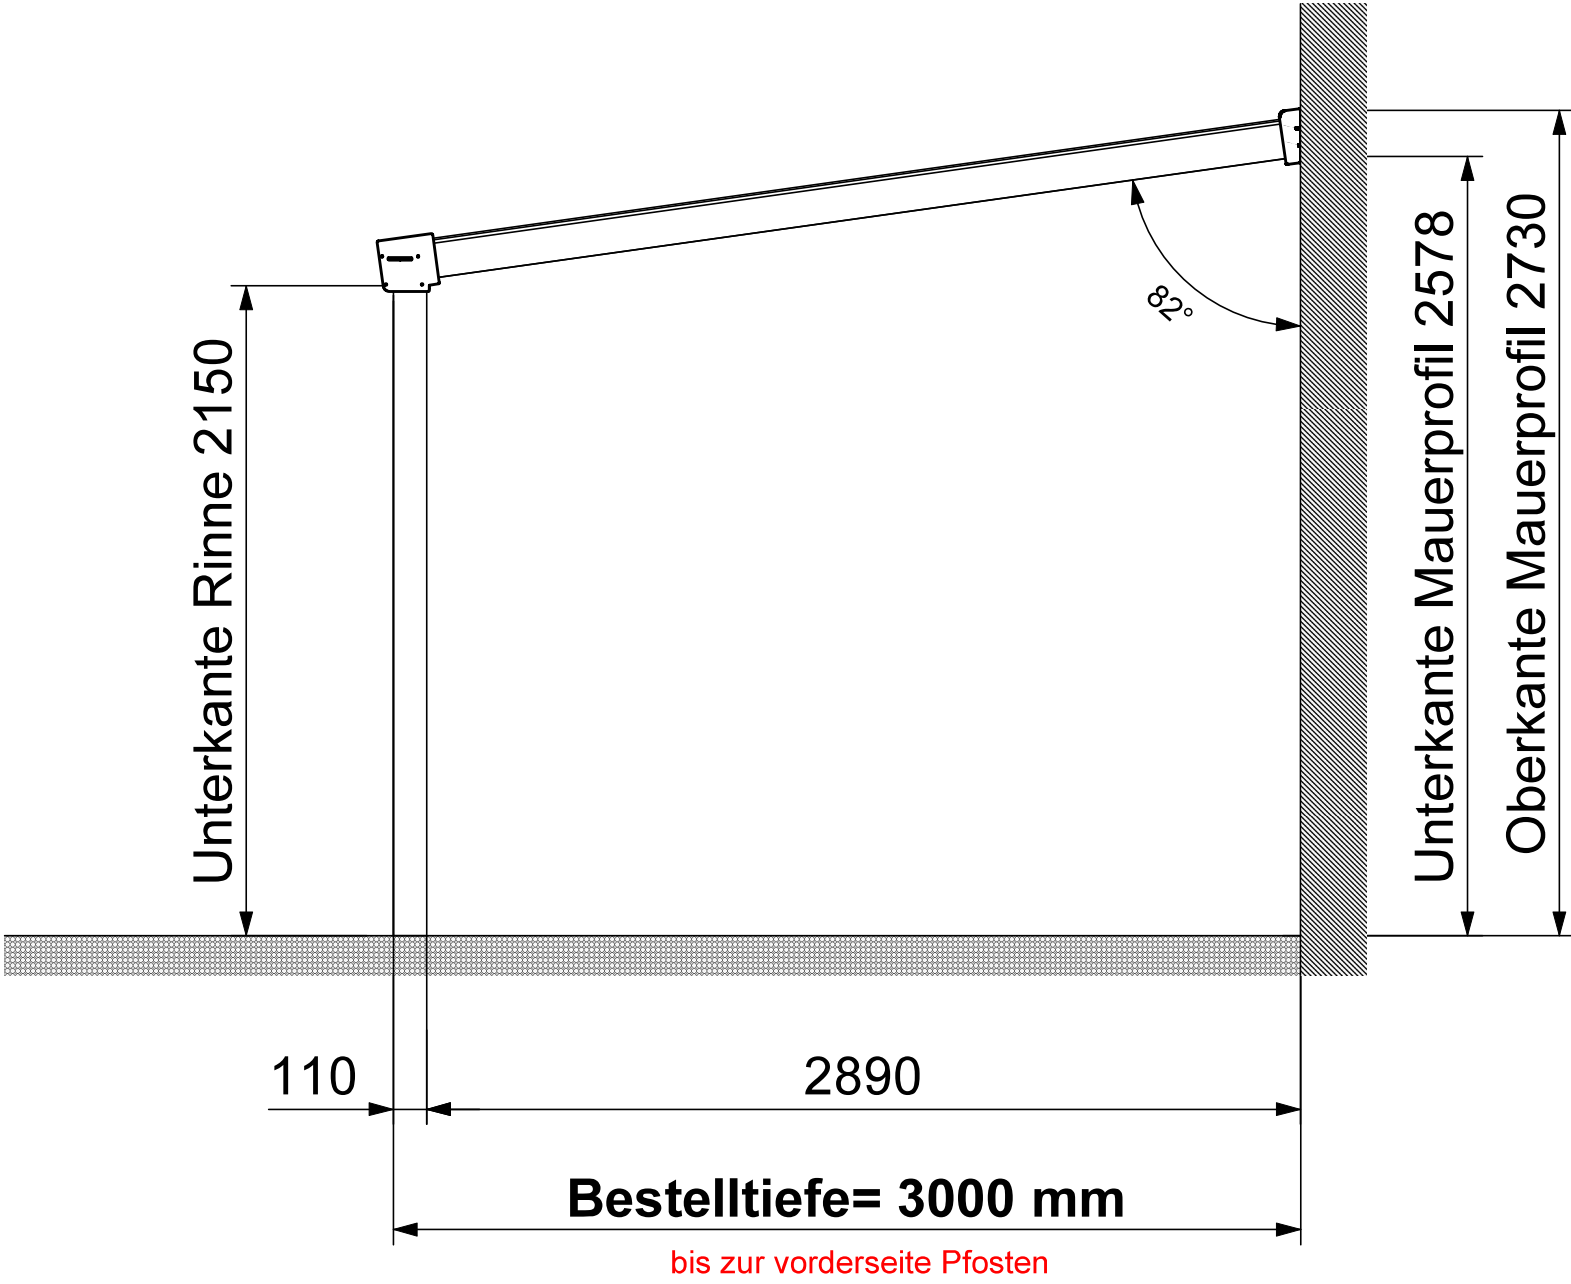

Ansicht von Oben

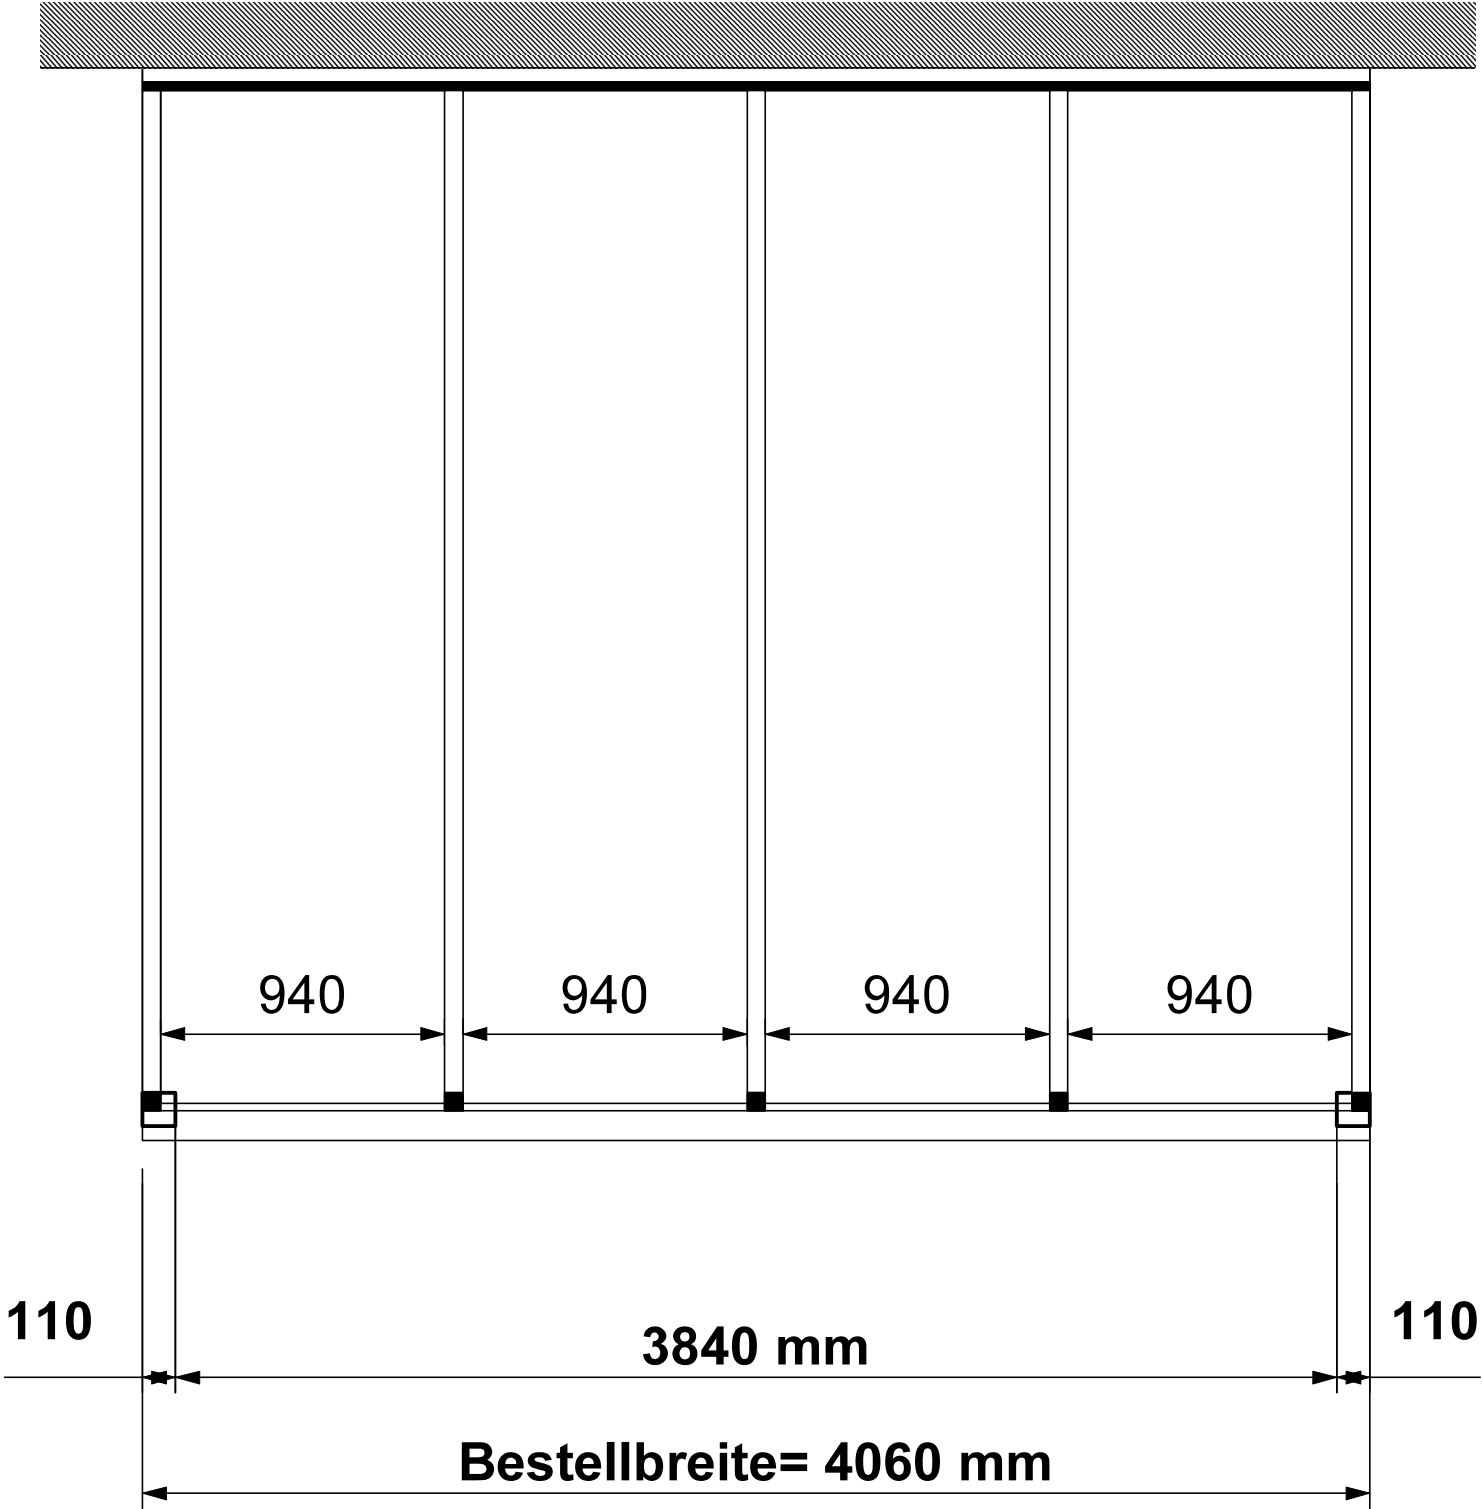

* Aluminium:
* Pfostenlänge = 2 Stck á 2500 mm
* Dacheindeckung: 16mm Polycarbonat Klar/Opal

Premium Roof Poly 4060x3000 mm
Auftraggeber: Standarddachgröße
Kom.
Datum: 03-08-2026

vorbereitet für 85 kg/m² Schneelast