




VORDER ANSICHT

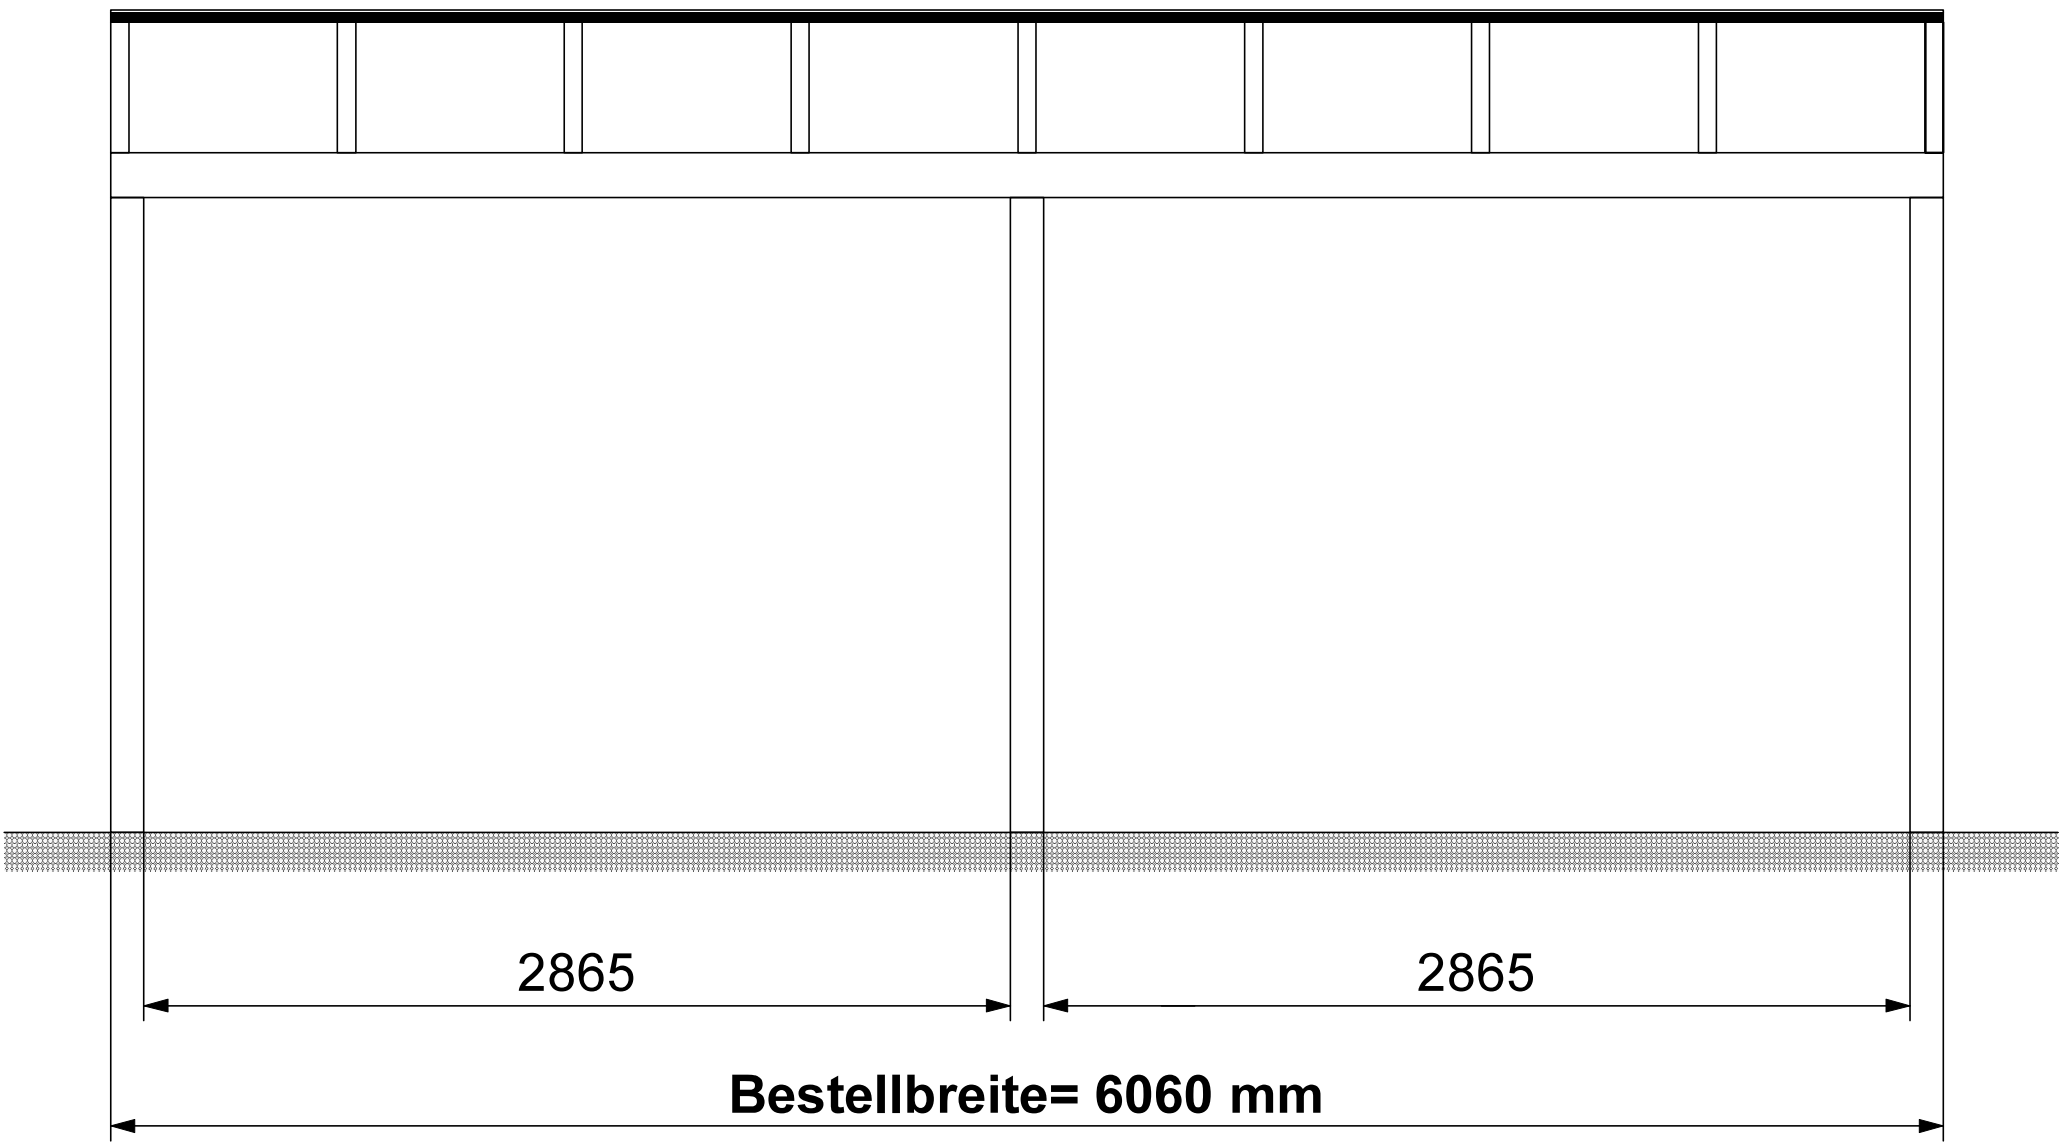

SEITENANSICHT RECHTS

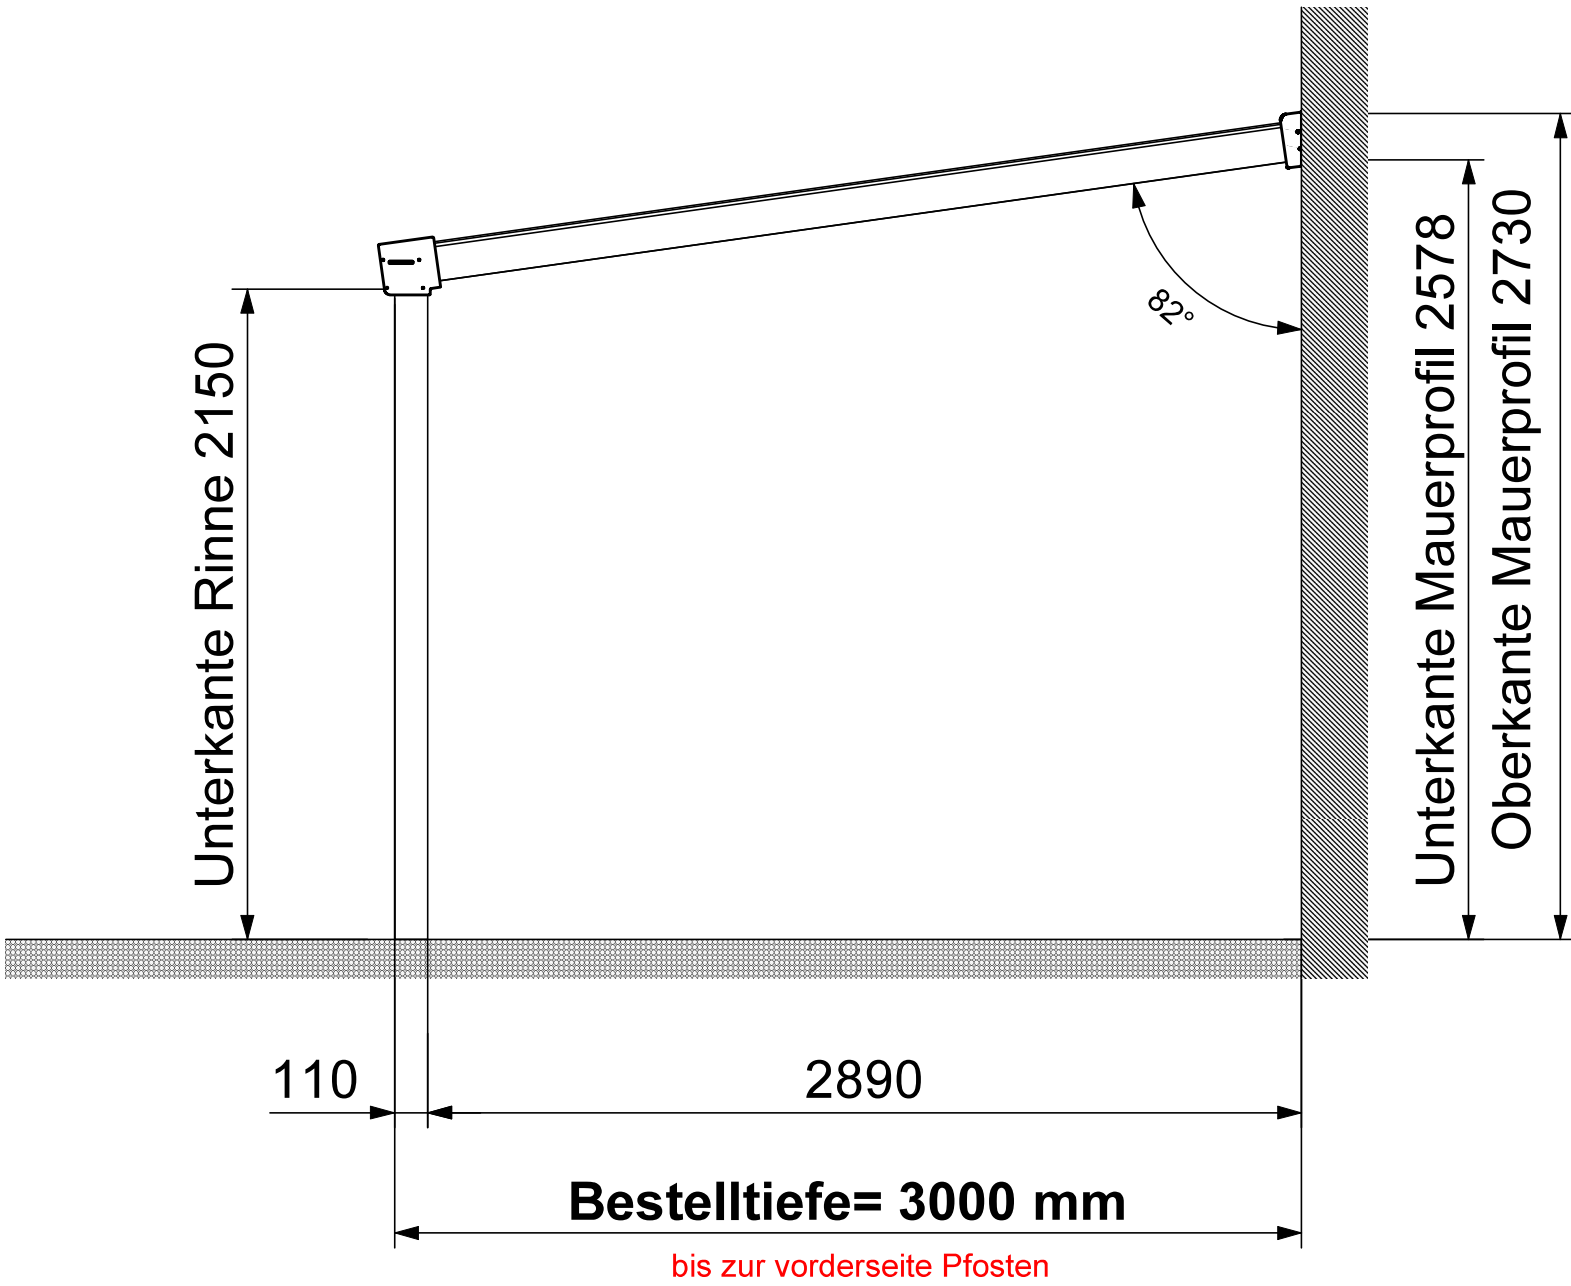

Ansicht von Oben

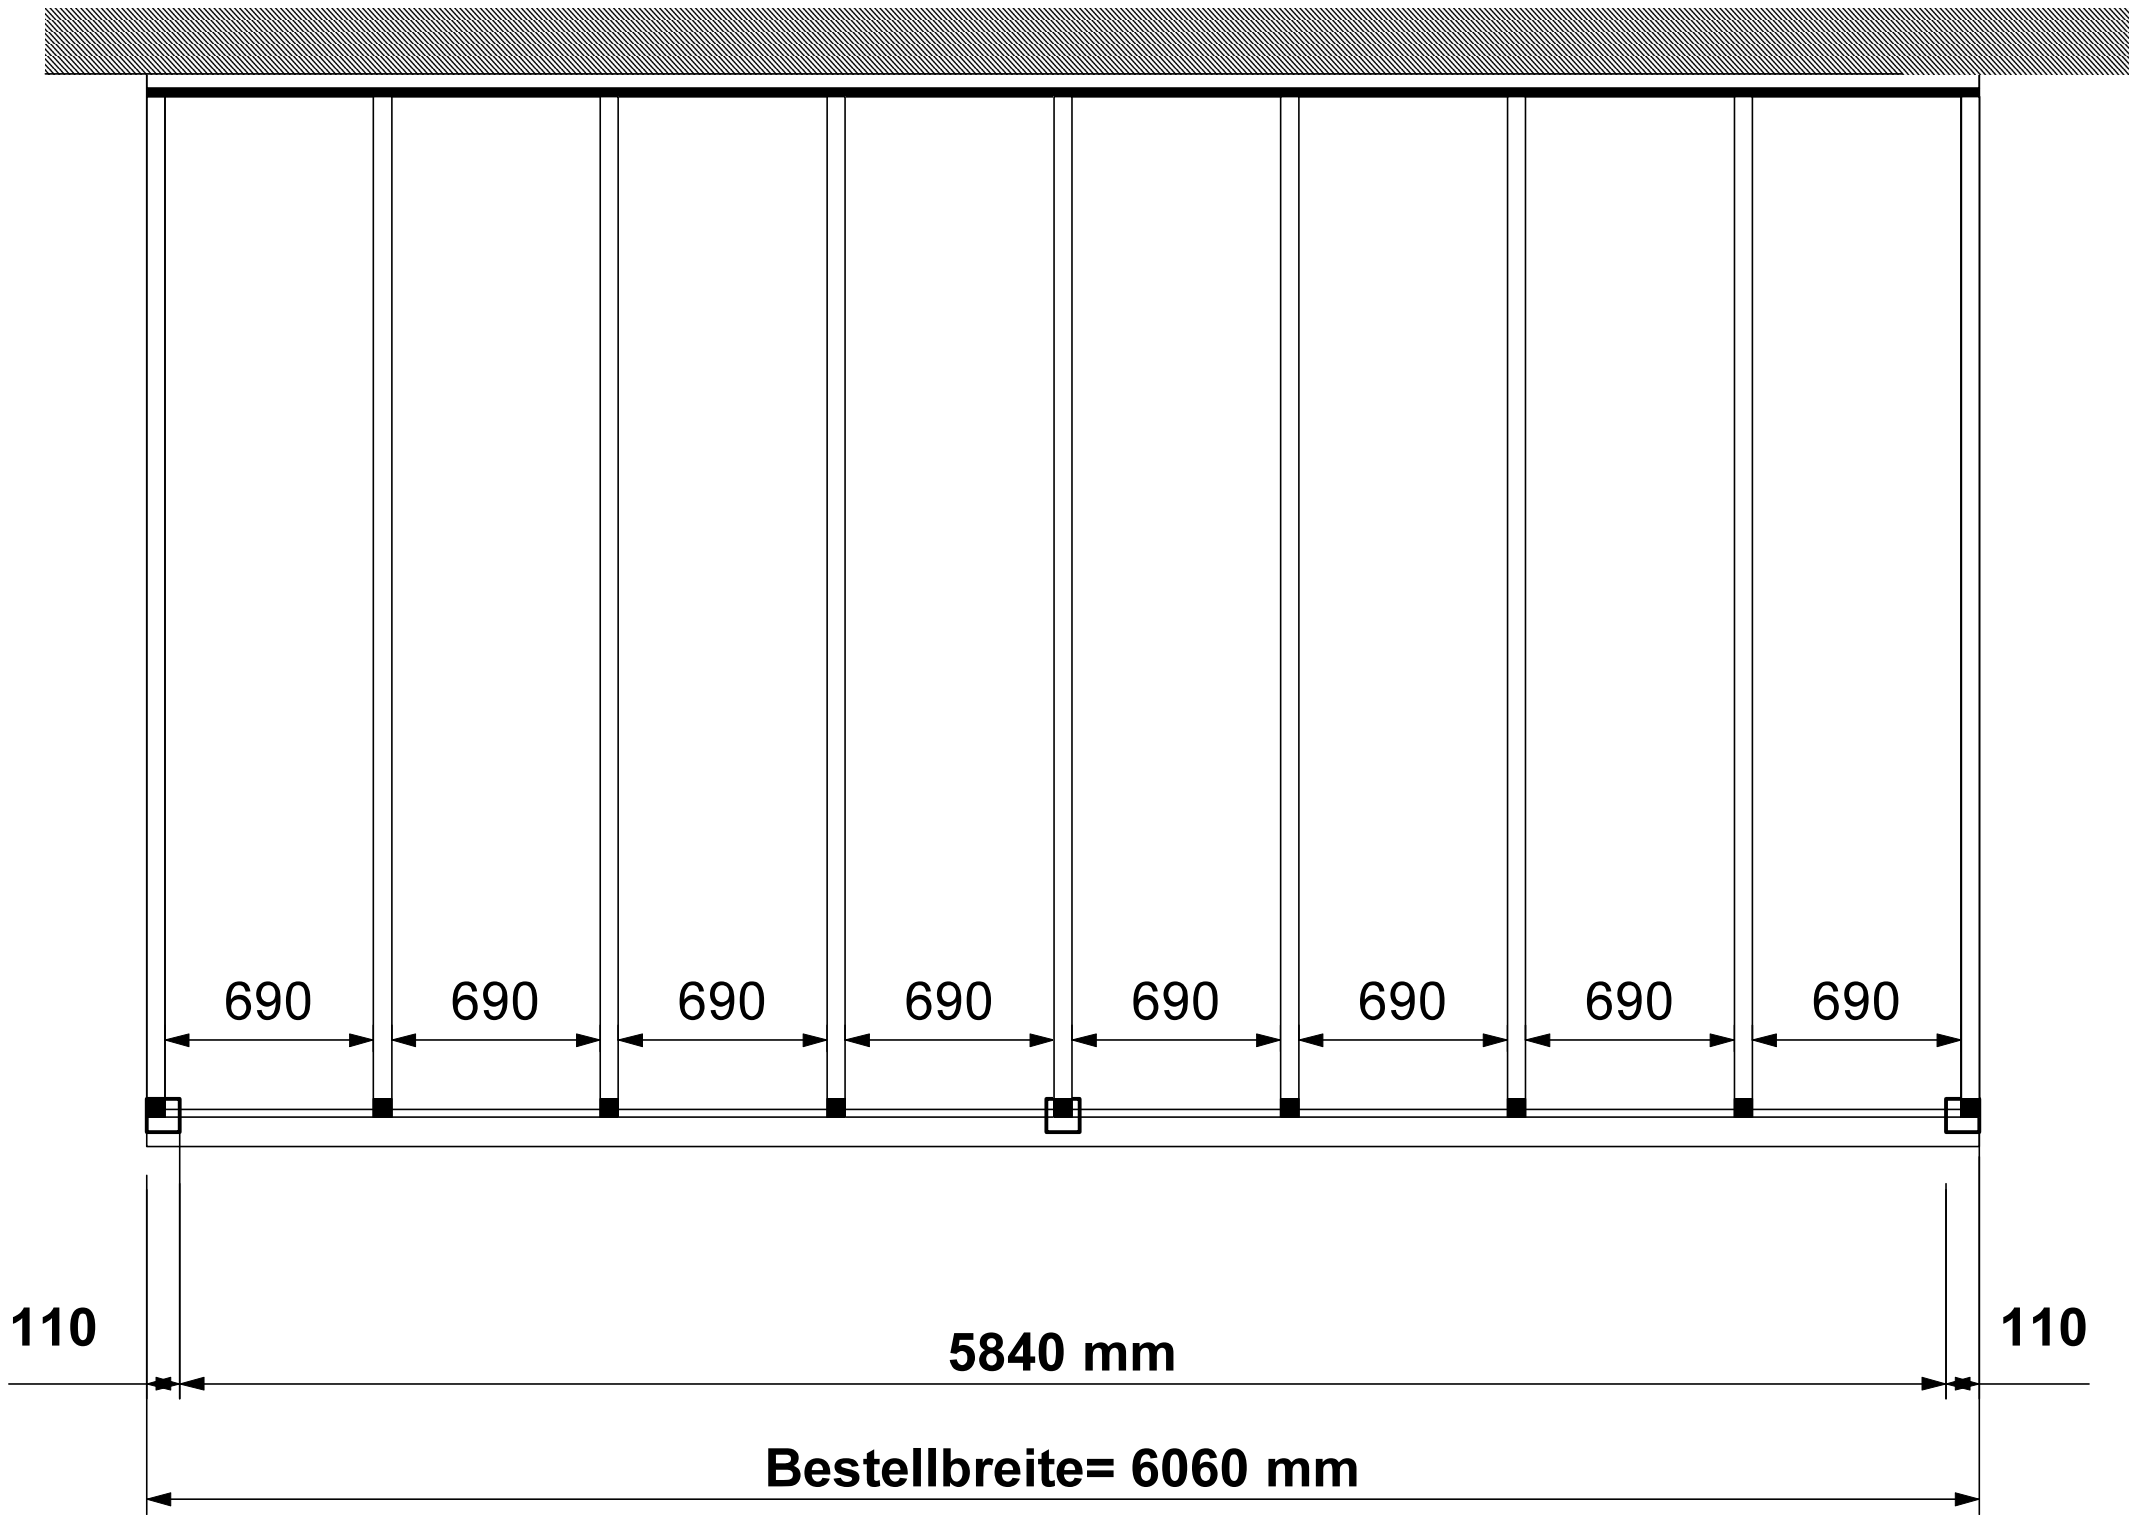

* Aluminium:
* Pfostenlänge = 3 Stck á 2500 mm
* Dacheindeckung: 8,76mm VSG Klarglas

Premium Roof Glas 6060x3000mm
Auftraggeber: Standarddachgröße
Kom.
Datum: 03-08-2026

vorbereitet für 85 kg/m² Schneelast