




► Flachdach-Carport

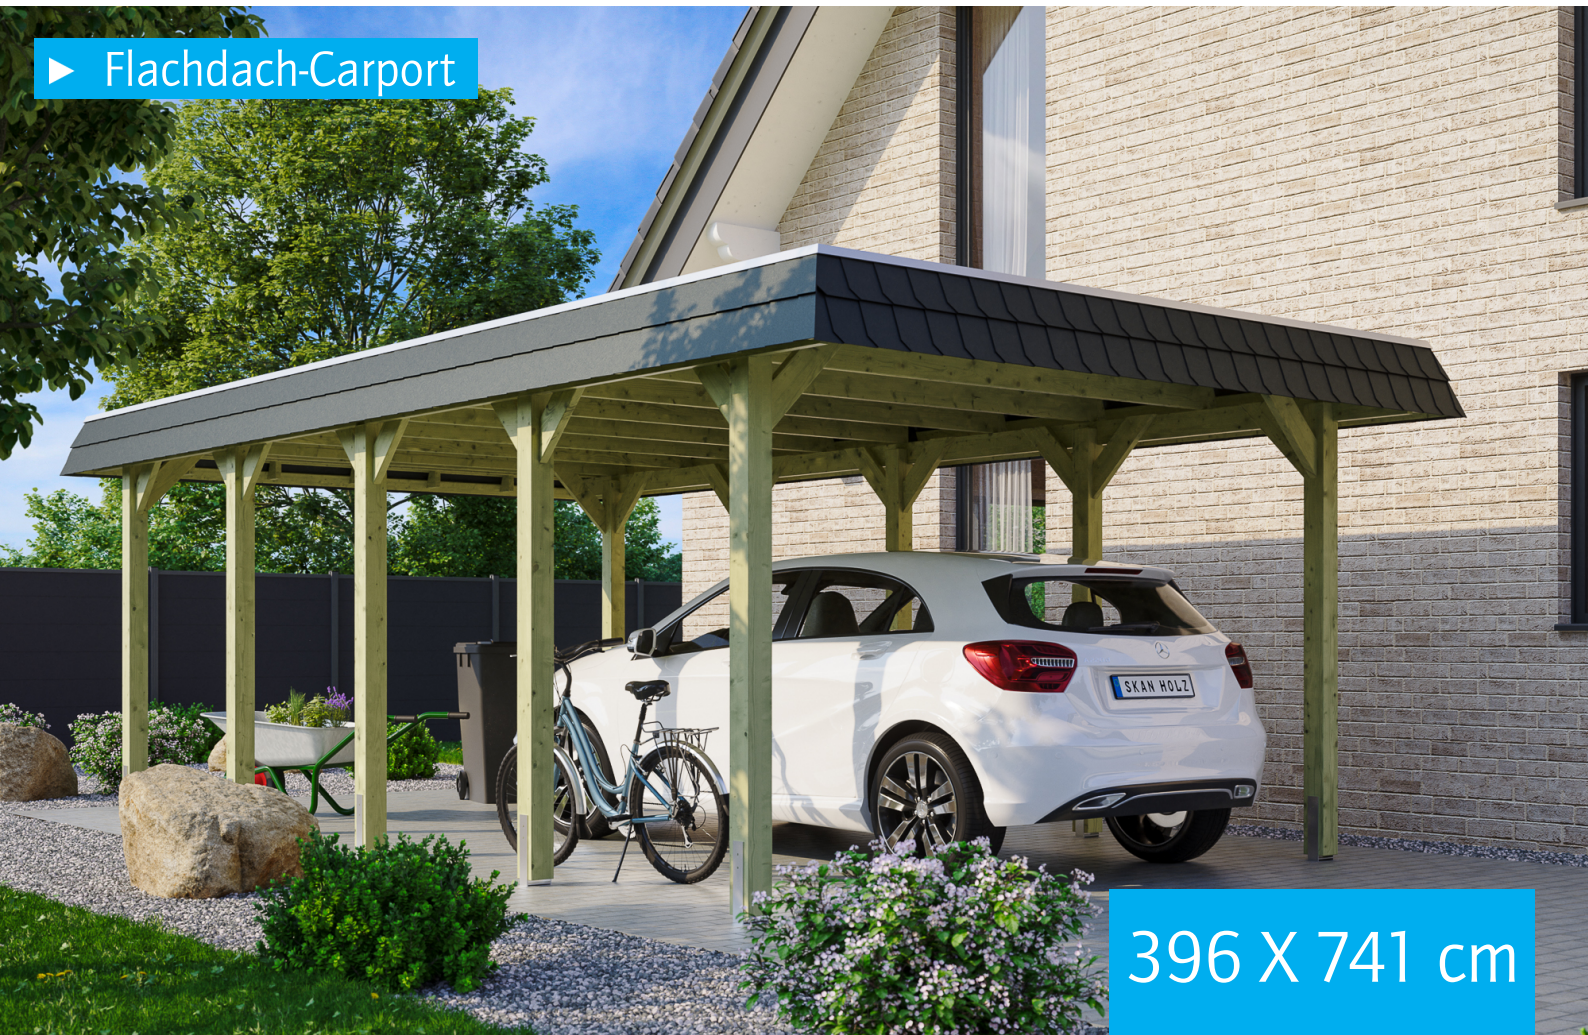

396 X 741 cm

Carport Spreewald schwarze Blende

- Konstruktion aus imprägniertem Nadelholz
- Grün imprägniert
- Aluminium-Dachplatten
- Pfosten 11,5 x 11,5 cm



► Datenblatt / Baubeschreibung	Carport Spreewald schwarze Blende
Material	Nadelholz, imprägniert
Farbbehandlung	Grün imprägniert
Pfostenstärke	11,5 x 11,5 cm
Breite	396 cm
Tiefe	741 cm
Grundfläche	29,34 m ²
Umbauter Raum	69,10 m ³
Breite Sockelmaß	365 cm
Tiefe Sockelmaß	621 cm
Durchfahrtshöhe vorne	209 cm
Durchfahrtshöhe hinten	192 cm
Durchfahrtsbreite	342 cm
Firsthöhe	244 cm
Traufenhöhe	227 cm
Schneelast	1,25 kN/m ²
Dachform	Flachdach
Dachfläche	25,27 m ²
Dachneigung	1,2 °




Dachstärke	0,5 mm
Wasserablauf	nach hinten
Pfostenabstand Tiefe	141 cm
Pfostenanzahl	10
Oberfläche Holz	54,28 m²
Im Lieferumfang enthalten	H-Pfostenanker zum Einbetonieren, Montagematerial, Aufbauanleitung
Anzahl Packstücke	1
Gesamt-Gewicht	674 kg
Verpackung	Paket 1: B 120 cm x L 380 cm x H 60 cm Gewicht 674 kg
Artikelnummer	313402
EAN-Nummer	4018211313402
Lieferhinweis	Für die Anlieferung muss die Zufahrt für 40 t-LKW möglich sein! Die Anlieferung erfolgt frei Bordsteinkante (Festland Deutschland).
Garantie	5 Jahre gemäß unseren Garantiebedingungen


Carport Spreewald schwarze Blende




Ansicht vorne

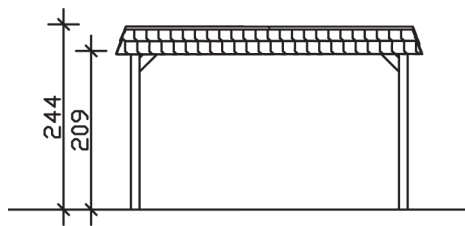

Ansicht Seite

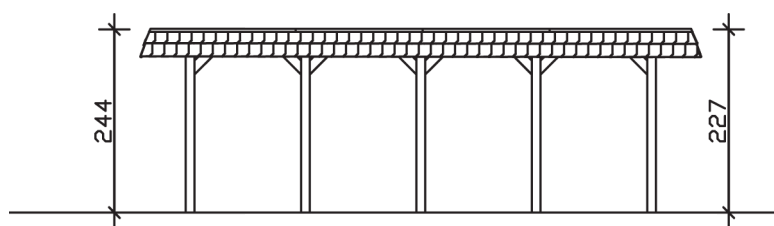

Grundriss

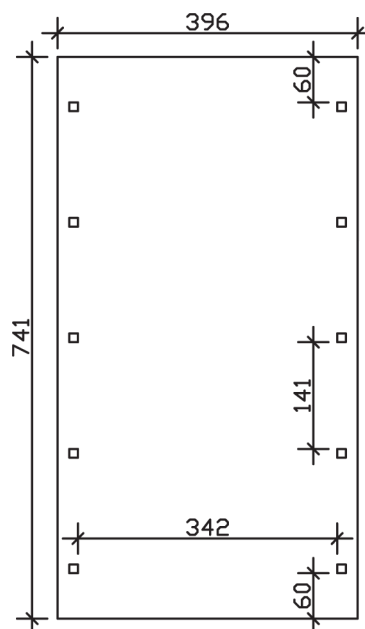

Carport Spreewald schwarze Blende

Schnitte und Ansichten Maßstab 1:100