


► Flachdach-Carport

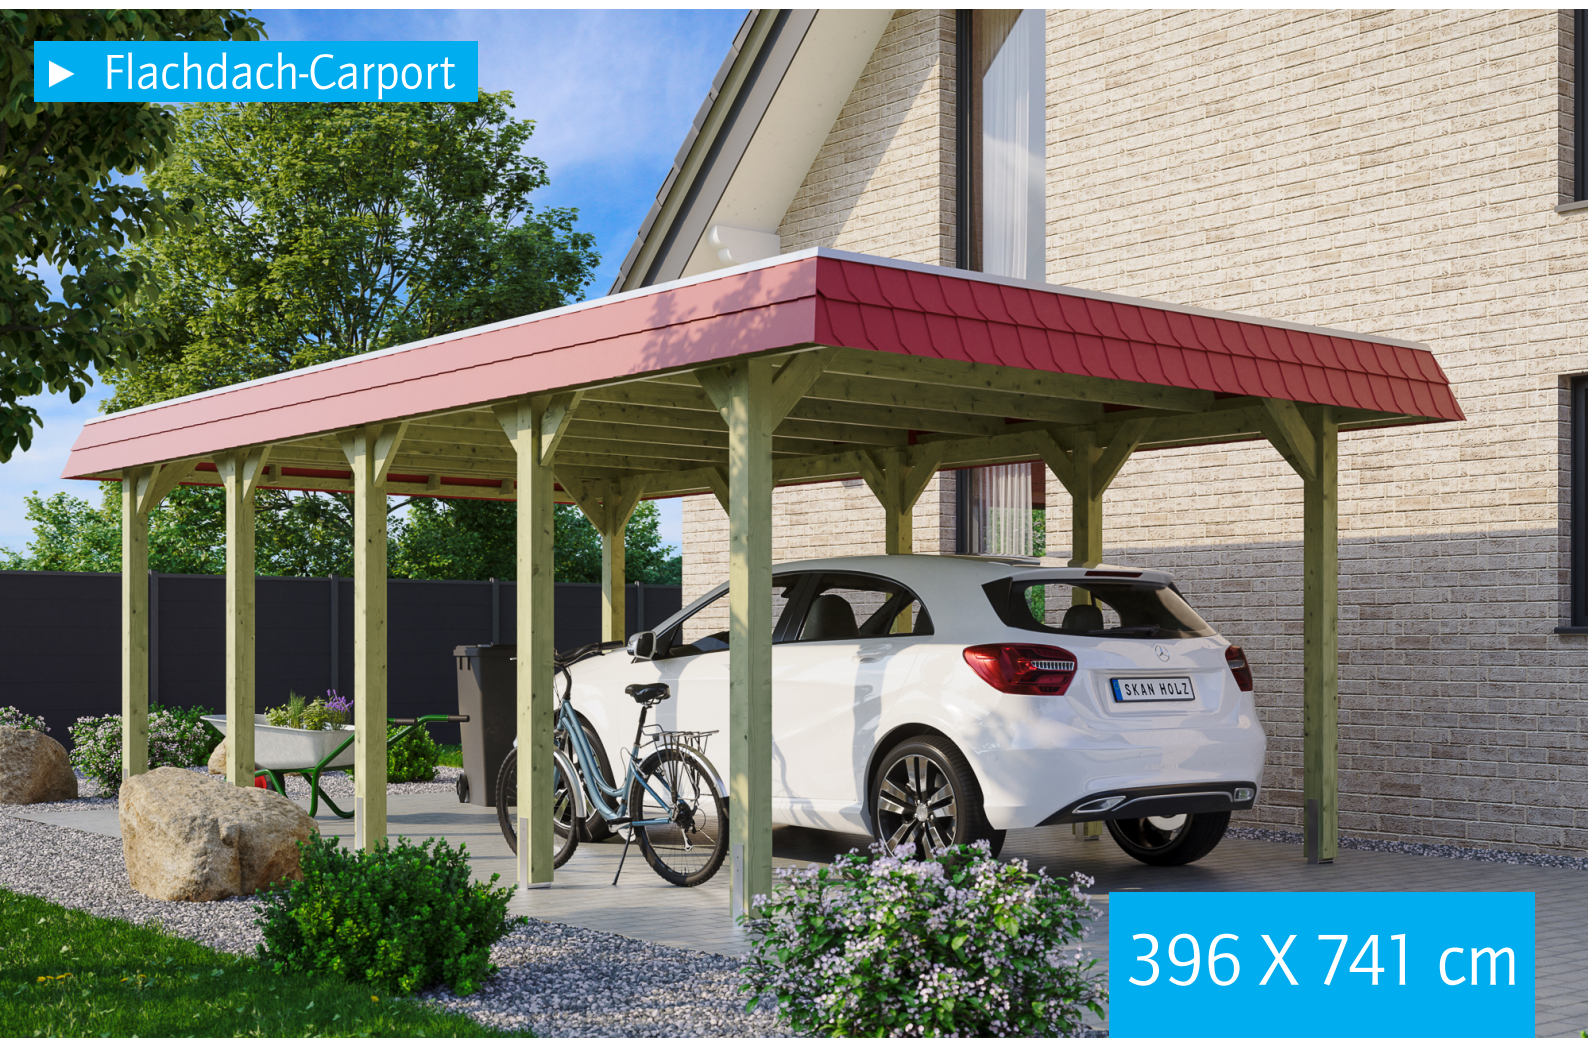

396 X 741 cm

Carport Spreewald rote Blende

- Konstruktion aus imprägniertem Nadelholz
- Grün imprägniert
- Dachschalung mit EPDM-Folie
- Pfosten 11,5 x 11,5 cm




► Datenblatt / Baubeschreibung	Carport Spreewald rote Blende
Material	Nadelholz, imprägniert
Farbbehandlung	Grün imprägniert
Pfostenstärke	11,5 x 11,5 cm
Breite	396 cm
Tiefe	741 cm
Grundfläche	29,34 m²
Umbauter Raum	69,10 m³
Breite Sockelmaß	365 cm
Tiefe Sockelmaß	621 cm
Durchfahrtshöhe vorne	209 cm
Durchfahrtshöhe hinten	192 cm
Durchfahrtsbreite	342 cm
Firsthöhe	244 cm
Traufenhöhe	227 cm
Schneelast	1,25 kN/m²
Dachform	Flachdach
Dachfläche	25,27 m²
Dachneigung	1,2 °




Dachstärke	20 mm
Wasserablauf	nach hinten
Pfostenabstand Tiefe	141 cm
Pfostenanzahl	10
Oberfläche Holz	121,87 m ²
Im Lieferumfang enthalten	H-Pfostenanker zum Einbetonieren, Montagematerial, Aufbauanleitung
Anzahl Packstücke	2
Gesamt-Gewicht	933 kg
Verpackung	Paket 1: B 120 cm x L 380 cm x H 75 cm Gewicht 813 kg Paket 2: B 50 cm x L 50 cm x H 60 cm Gewicht 120 kg
Artikelnummer	313419-99-35
EAN-Nummer	4018211034062
Lieferhinweis	Für die Anlieferung muss die Zufahrt für 40 t-LKW möglich sein! Die Anlieferung erfolgt frei Bordsteinkante (Festland Deutschland).
Garantie	5 Jahre gemäß unseren Garantiebedingungen

Carport Spreewald rote Blende


Ansicht vorne

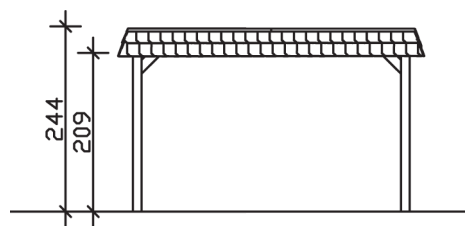

Ansicht Seite

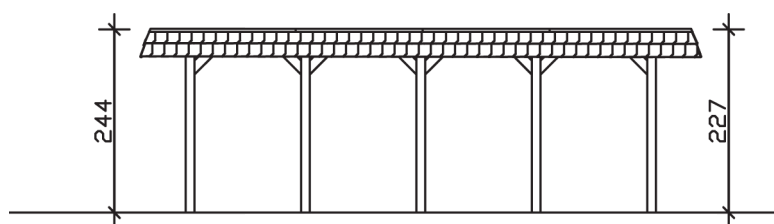

Grundriss

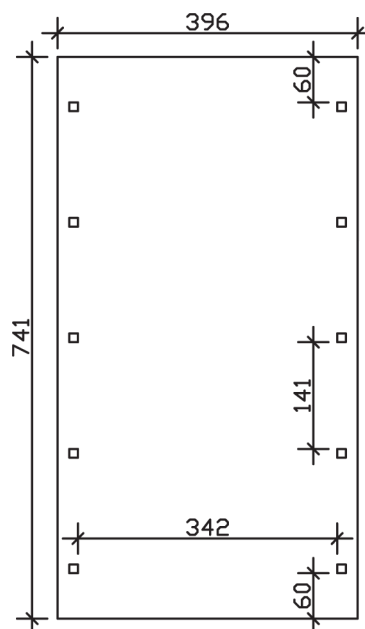

Carport Spreewald rote Blende

Schnitte und Ansichten Maßstab 1:100