


WALLGAU

Satteldach-Carport

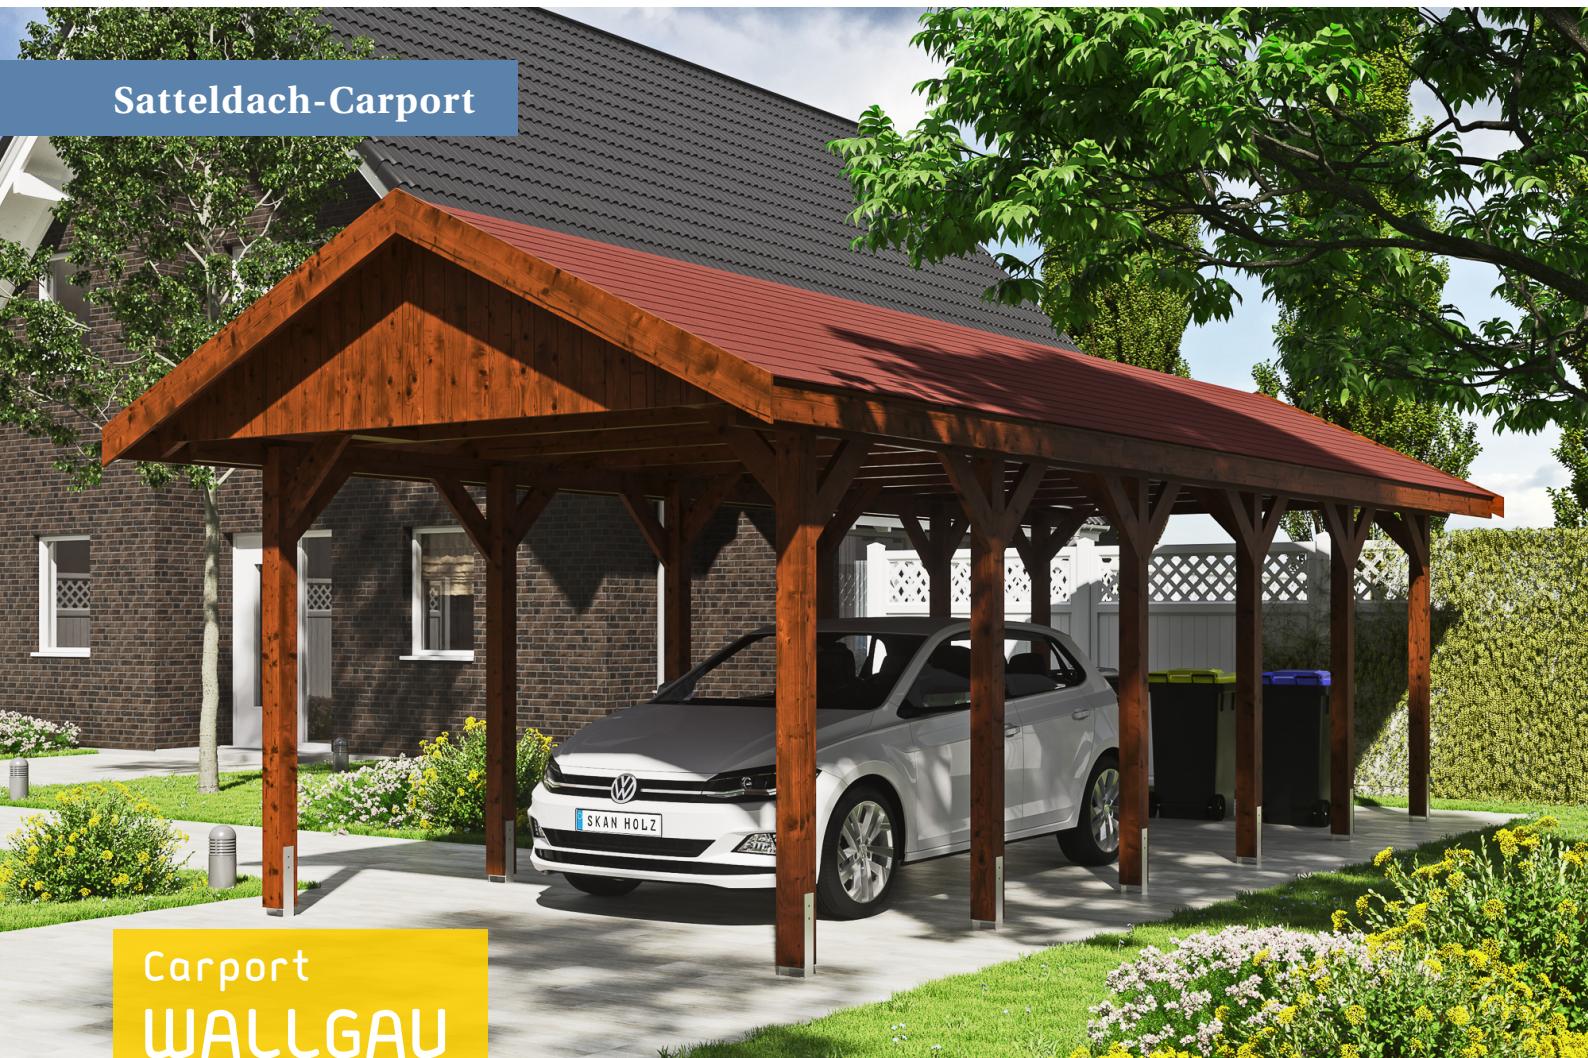

Carport
WALLGAU
380 x 900 cm

Gestaltungsbeispiel

- Konstruktion aus imprägniertem Nadelholz
- Farblich behandelt in nussbaum
- Dachschalung inklusive roten Schindeln
- Pfosten 11,5 x 11,5 cm



CARPORT WALLGAU 380 x 900 cm


Datenblatt / Baubeschreibung

Material	Nadelholz, imprägniert
Farbbehandlung	Lasiert in Nussbaum
Aufstellbreite	380 cm
Aufstelltiefe	900 cm
Grundfläche	34,20 m ²
Umbauter Raum	92,00 m ³
Breite Sockelmaß	314 cm
Tiefe Sockelmaß	769 cm
Durchfahrtshöhe vorne	215 cm
Durchfahrtshöhe hinten	215 cm
Durchfahrtsbreite	291 cm
Firsthöhe	313 cm
Traufenhöhe	225 cm
Schneelast	2,00 kN/m ²
Dachfläche	36,54 m ²
Dachneigung	25 °
Dacheindeckung	Bitumenschindeln, rot
Dachstärke	19 mm
Wasserablauf	zur Seite
Pfostenabstand Tiefe	141 cm


Pfostenanzahl	12
Oberfläche Holz	177,92 m ²
Anzahl Packstücke	1
Verpackungsgewicht gesamt	1340,000 kg
Verpackungsmaße	Paket 1: 120 cm x 320 cm x 95 cm 1.340,0 kg
Artikelnummer	325245-03-33
EAN-Nummer	4018211037582

WALLGAU
380 x 900 cm


Ansicht
vorne

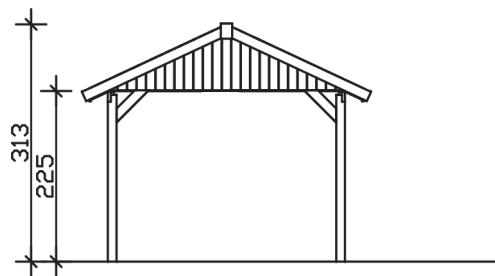

Schnitt

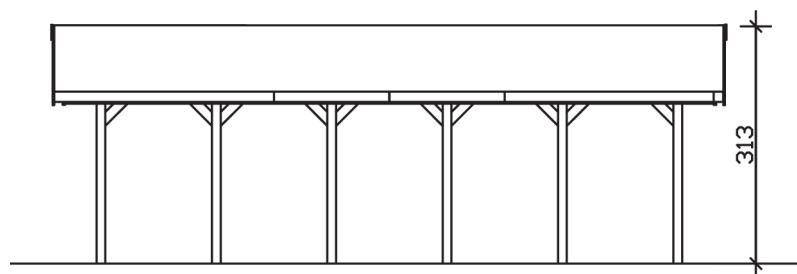

Grundriss

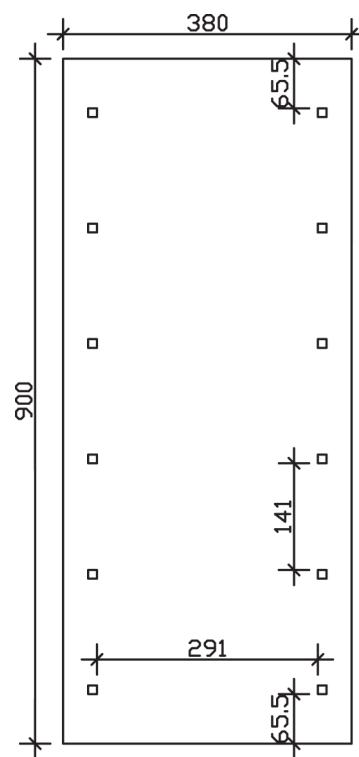

WALLGAU
380 x 900 cm

Schnitte und Ansichten Maßstab 1:100