


Flachdach-Carport

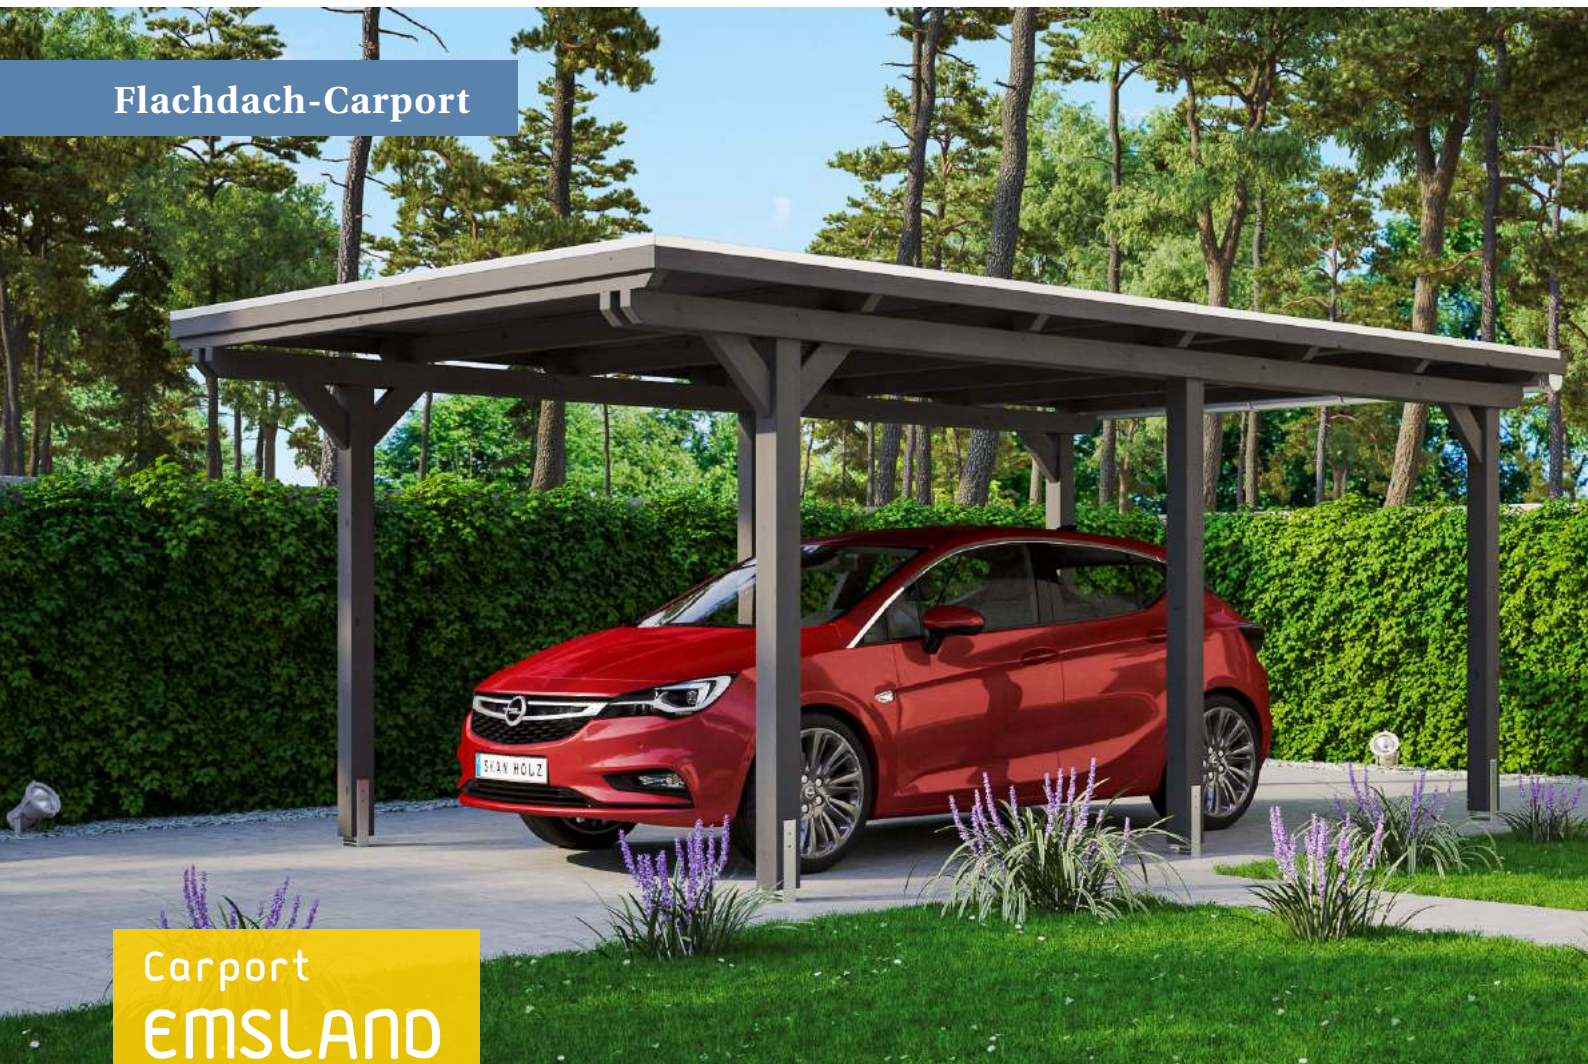

Carport
EMSLAND
 354 x 604 cm

Gestaltungsbeispiel

- Massive Konstruktion aus hochwertigem Leimholz (BSH-Fichte)
- Farblich behandelt in schiefergrau
- Aluminium-Dachplatten
- Pfosten 12 x 12 cm



CARPORT EMSLAND 354 x 604 cm


Datenblatt / Baubeschreibung

Material	Leimholz, Fichte
Farbbehandlung	Lasiert in Schiefergrau
Pfostenstärke	12 x 12 cm
Aufstellbreite	354 cm
Aufstelltiefe	604 cm
Grundfläche	21,38 m ²
Umbauter Raum	49,61 m ³
Breite Sockelmaß	315 cm
Tiefe Sockelmaß	496 cm
Durchfahrtshöhe vorne	223 cm
Durchfahrtshöhe hinten	211 cm
Durchfahrtsbreite	291 cm
Firsthöhe	238 cm
Traufenhöhe	226 cm
Schneelast	1,05 kN/m ²
Dachform	Flachdach
Dachfläche	21,07 m ²
Dachneigung	1,2 °
Dacheindeckung	Aluminium-Dachplatten mit Trapezprofil - anthrazit farbbeschichtet
Dachstärke	0,5 mm


Wasserablauf	nach hinten
Pfostenabstand Tiefe	230 cm
Pfostenanzahl	6
Oberfläche Holz	30,45 m ²
Im Lieferumfang enthalten	H-Pfostenanker zum Einbetonieren, Montagematerial, Aufbauanleitung
Anzahl Packstücke	1
Verpackungsgewicht gesamt	408,000 kg
Verpackungsmaße	Paket 1: 120 cm x 360 cm x 55 cm 408,0 kg
Artikelnummer	243006-13-51
EAN-Nummer	4018211031016
Garantie	5 Jahre gemäß unseren Garantiebedingungen

EMSLAND
354 x 604 cm


Ansicht
vorne

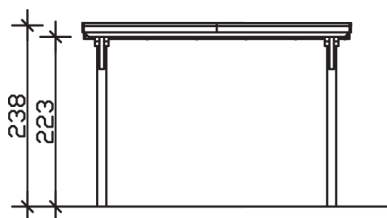

Schnitt

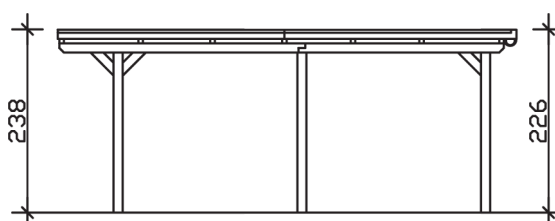

Grundriss

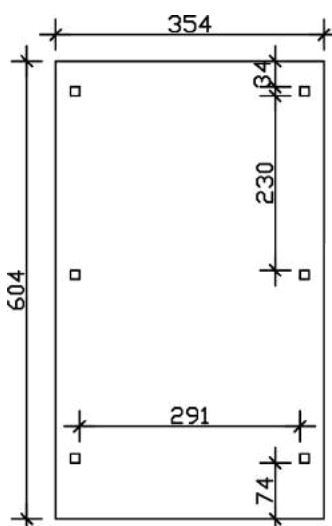

EMSLAND
354 x 604 cm

Schnitte und Ansichten Maßstab 1:100