


Flachdach-Carport

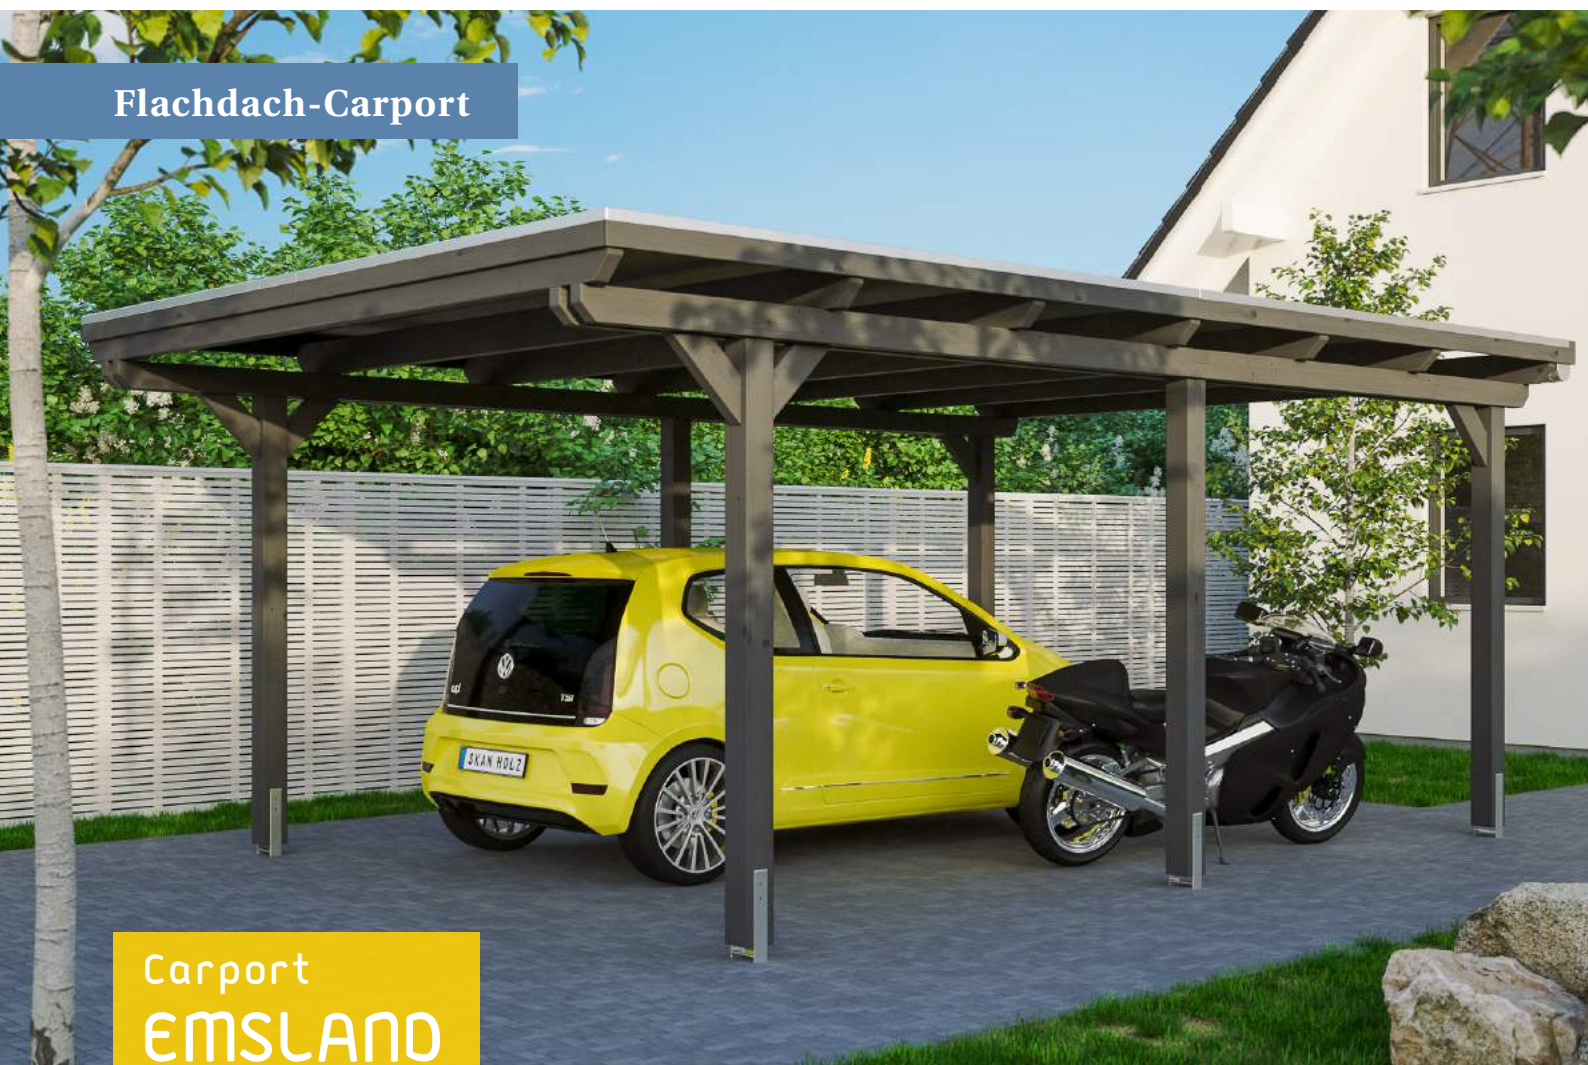

Carport
EMSLAND
404 x 604 cm

Gestaltungsbeispiel

- Massive Konstruktion aus hochwertigem Leimholz (BSH-Fichte)
- Farblich behandelt in schiefergrau
- Dachschalung mit EPDM-Folie
- Pfosten 12 x 12 cm



CARPORT EMSLAND 404 x 604 cm


Datenblatt / Baubeschreibung

Material	Leimholz, Fichte
Farbbehandlung	Lasiert in Schiefergrau
Pfostenstärke	12 x 12 cm
Aufstellbreite	404 cm
Aufstelltiefe	604 cm
Grundfläche	24,40 m ²
Umbauter Raum	57,59 m ³
Breite Sockelmaß	365 cm
Tiefe Sockelmaß	496 cm
Durchfahrtshöhe vorne	223 cm
Durchfahrtshöhe hinten	211 cm
Durchfahrtsbreite	341 cm
Firsthöhe	242 cm
Traufenhöhe	230 cm
Schneelast	1,25 kN/m ²
Dachform	Flachdach
Dachfläche	24,08 m ²
Dachneigung	1,2 °
Dacheindeckung	Dachschalung mit EPDM-Folie
Dachstärke	20 mm


Wasserablauf	nach hinten
Pfostenabstand Tiefe	230 cm
Pfostenanzahl	6
Oberfläche Holz	100,06 m²
Im Lieferumfang enthalten	H-Pfostenanker zum Einbetonieren, Montagematerial, Aufbauanleitung
Anzahl Packstücke	2
Verpackungsgewicht gesamt	678,000 kg
Verpackungsmaße	Paket 1: 120 cm x 400 cm x 75 cm 627,0 kg Paket 2: 60 cm x 35 cm x 60 cm 51,0 kg
Artikelnummer	243259-13-35
EAN-Nummer	4018211031092
Garantie	5 Jahre gemäß unseren Garantiebedingungen

EMSLAND
404 x 604 cm


Ansicht
vorne

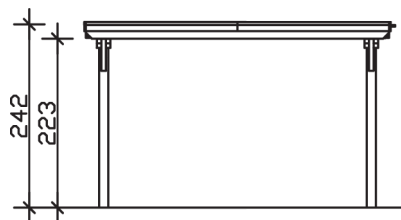

Schnitt

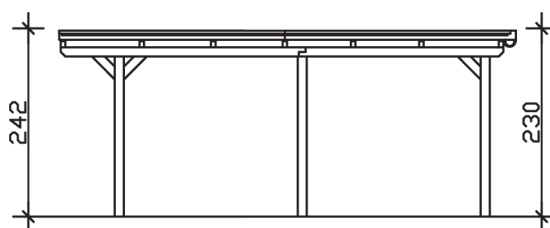

Grundriss

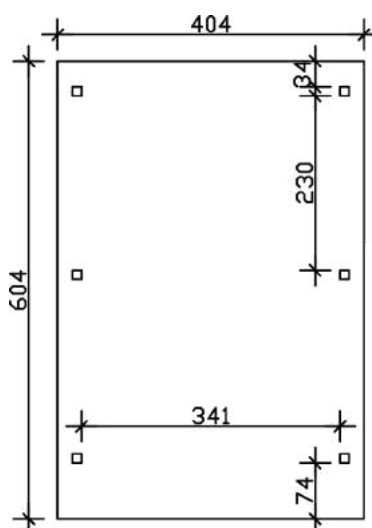

EMSLAND
404 x 604 cm

Schnitte und Ansichten Maßstab 1:100