


Bruttoräuminhalt=12,2 m³

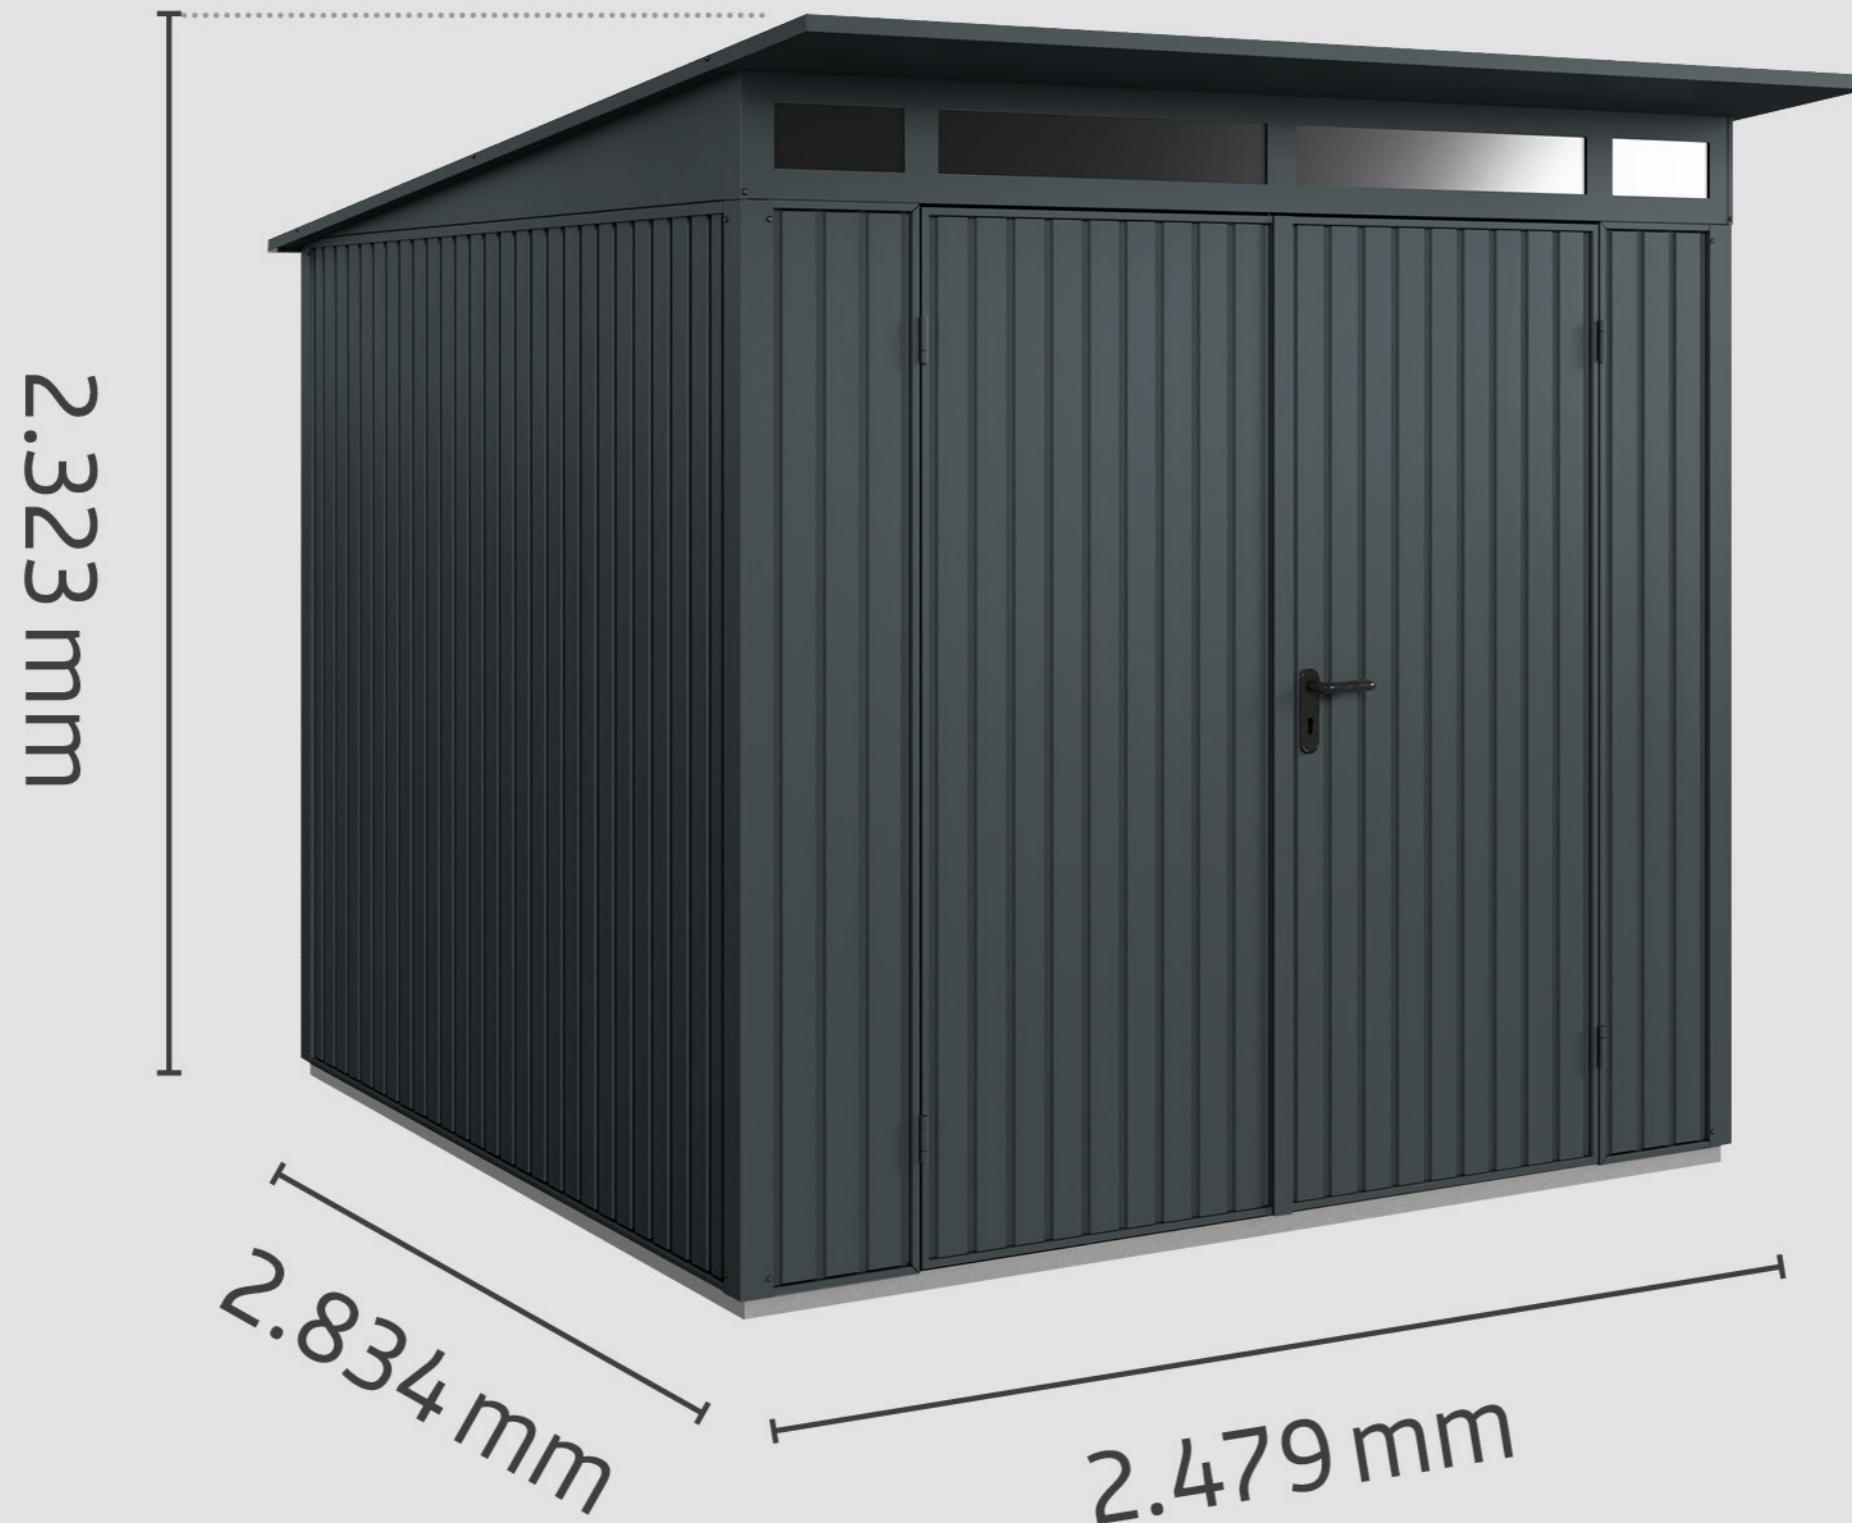

höhere Häuser als der Wettbewerb