


Bruttoräuminhalt = 15,1 m³

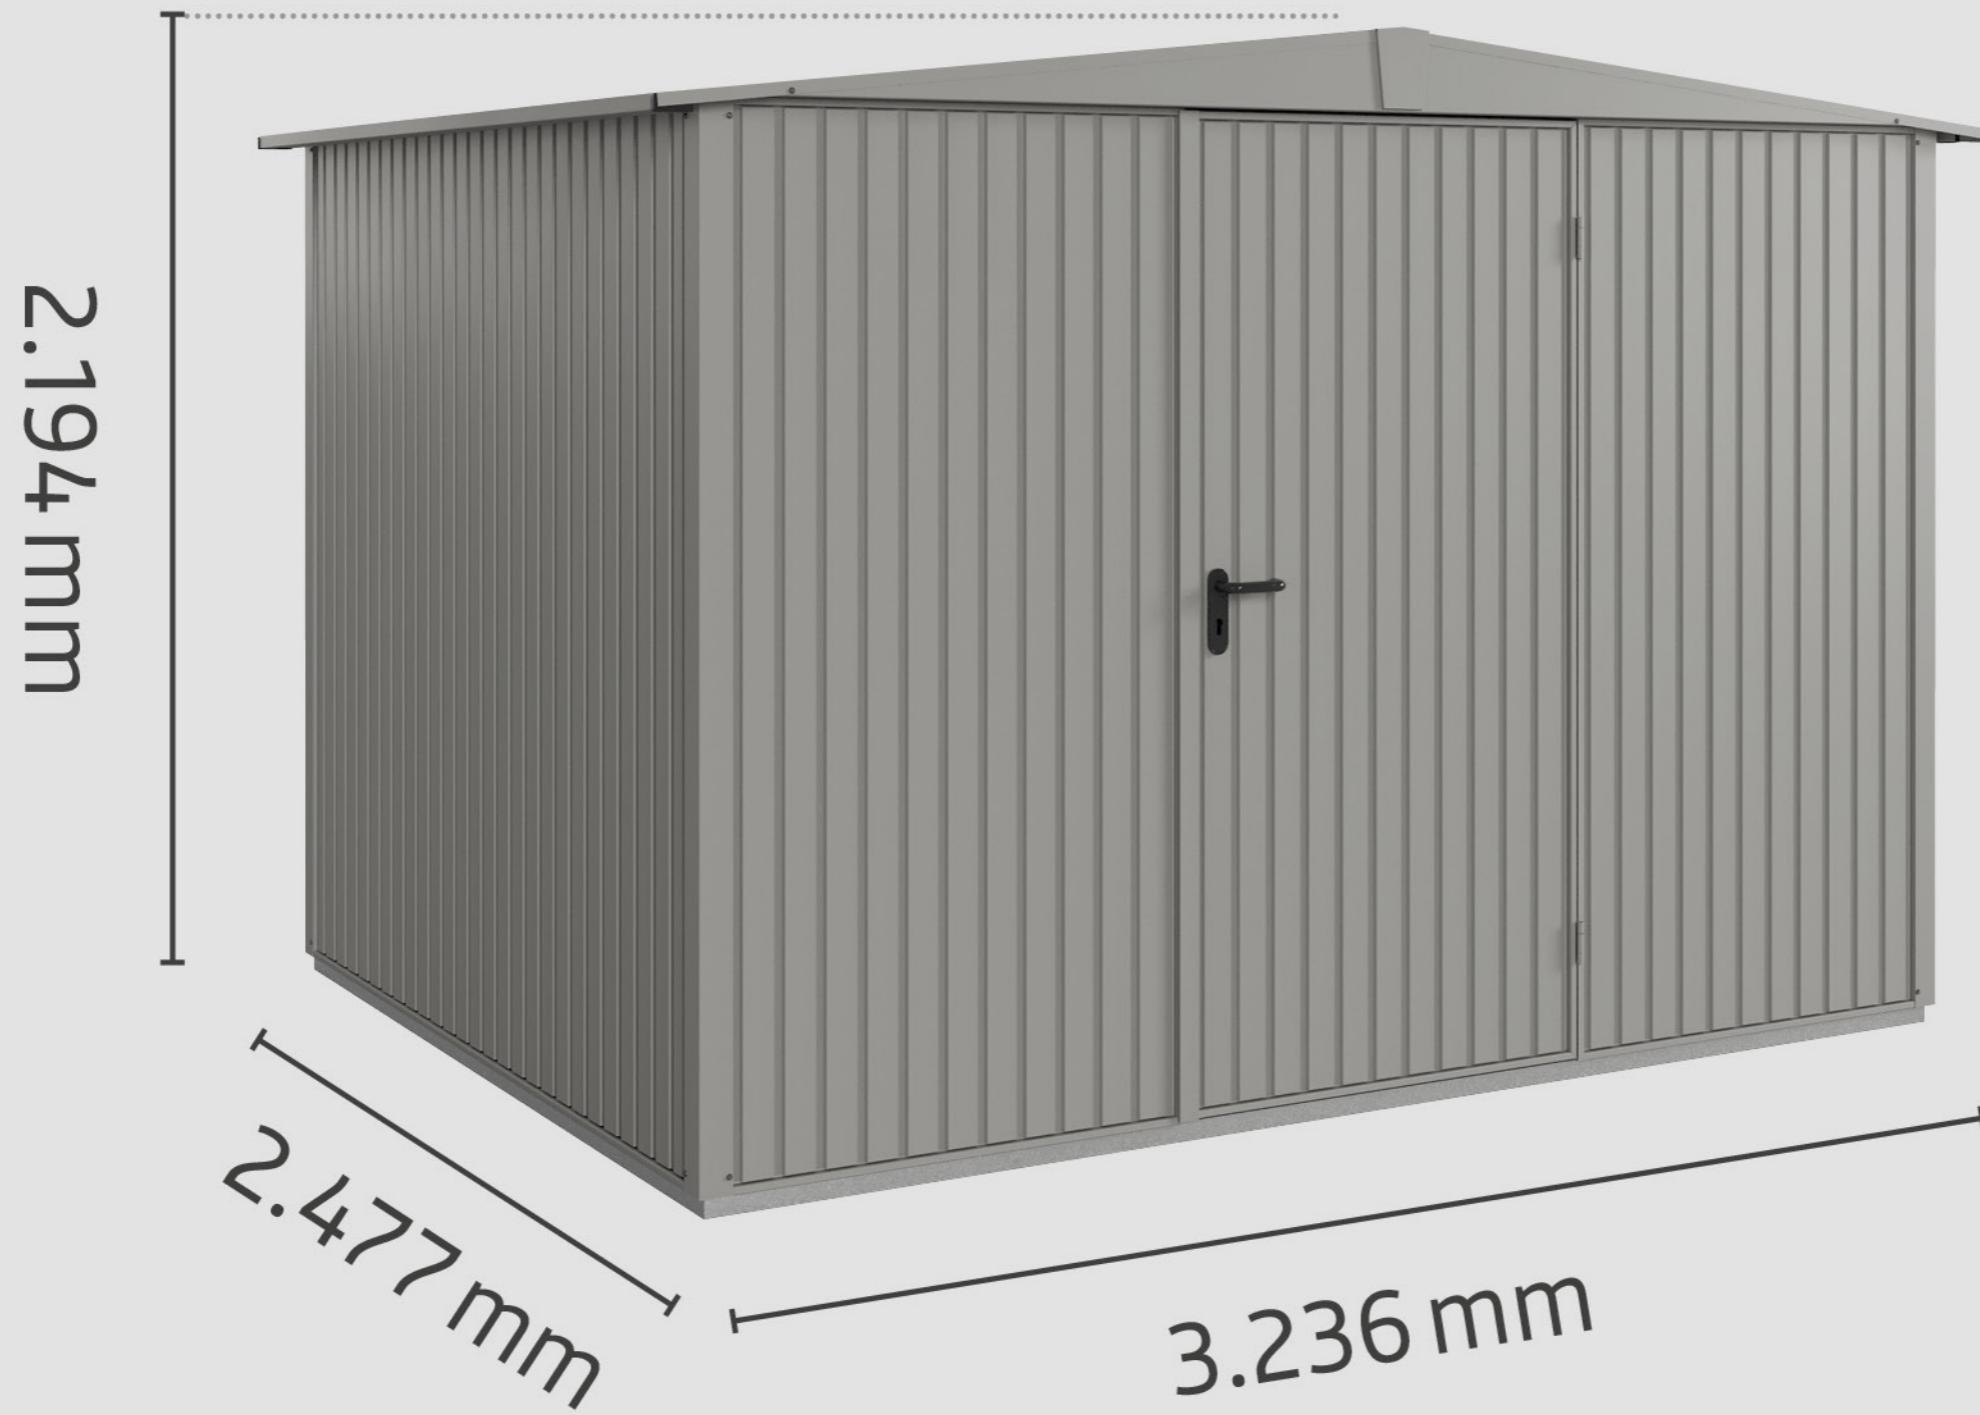

höhere Häuser als der Wettbewerb