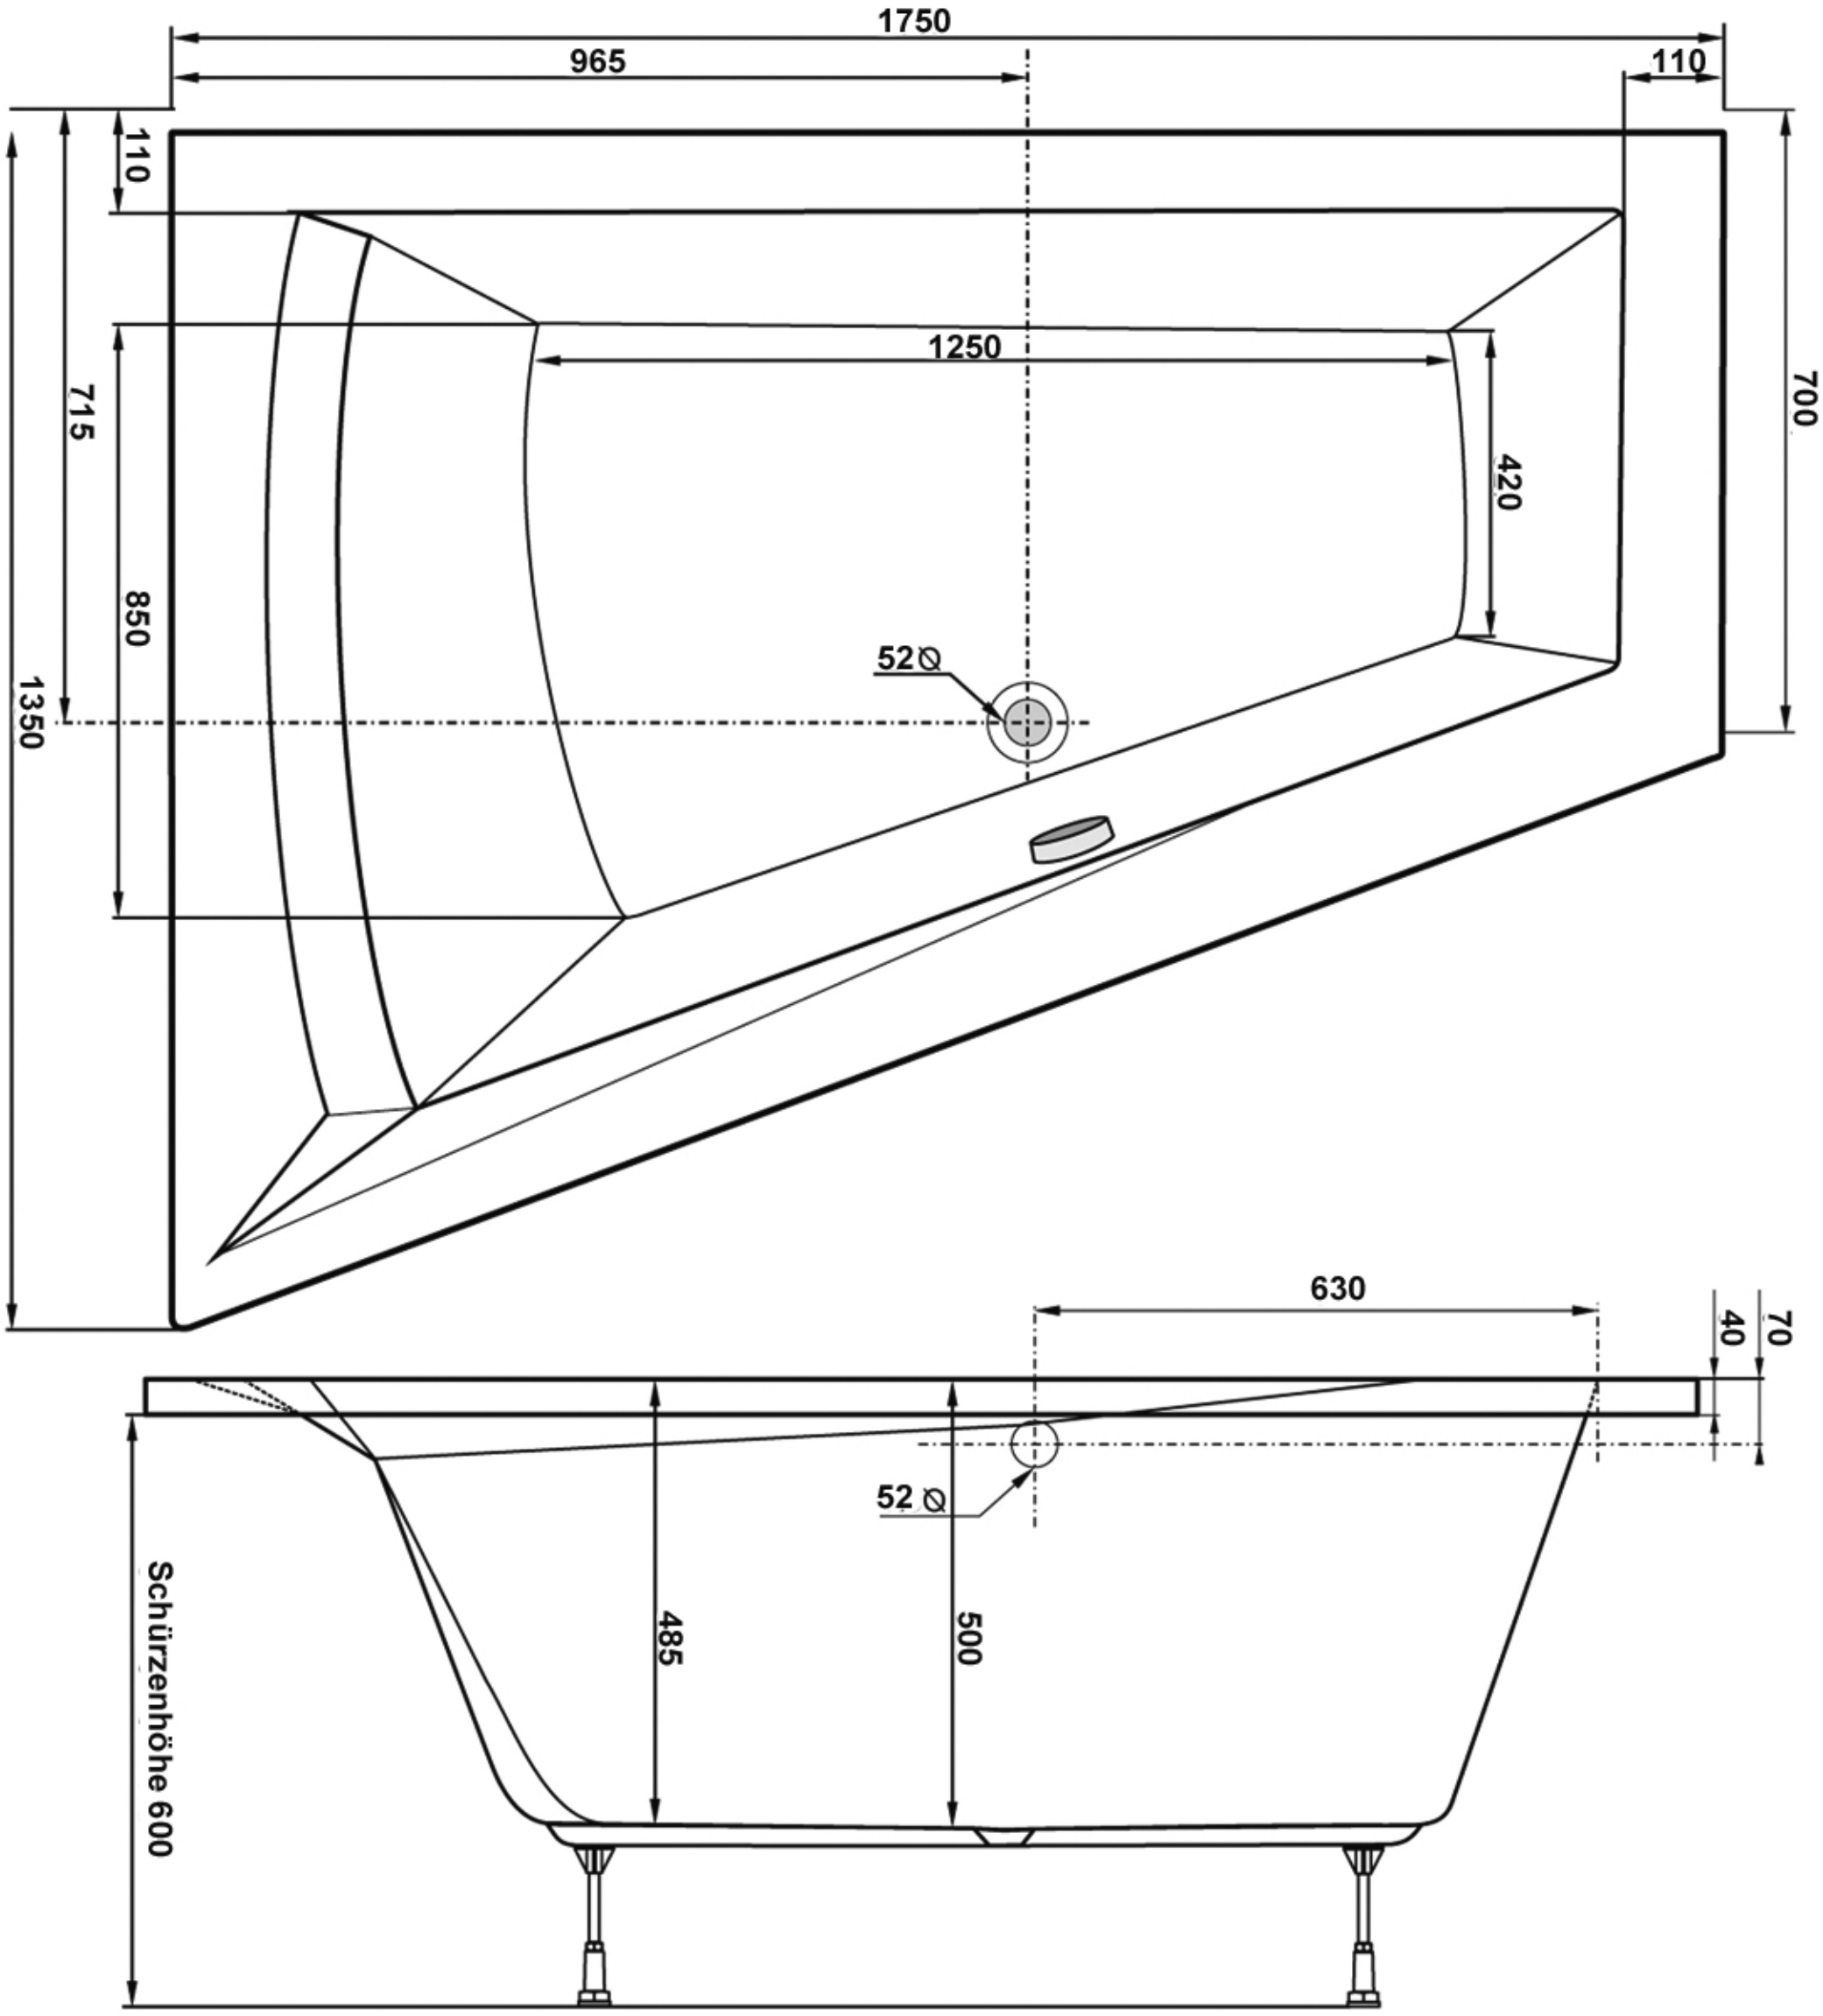

1750
965
110
110
715
1350
850
1250
420
700
52 Ø
630
40
70
52 Ø
485
500
Schürzenhöhe 600