


# CARPORT EMSLAND


## Flachdach-Carport

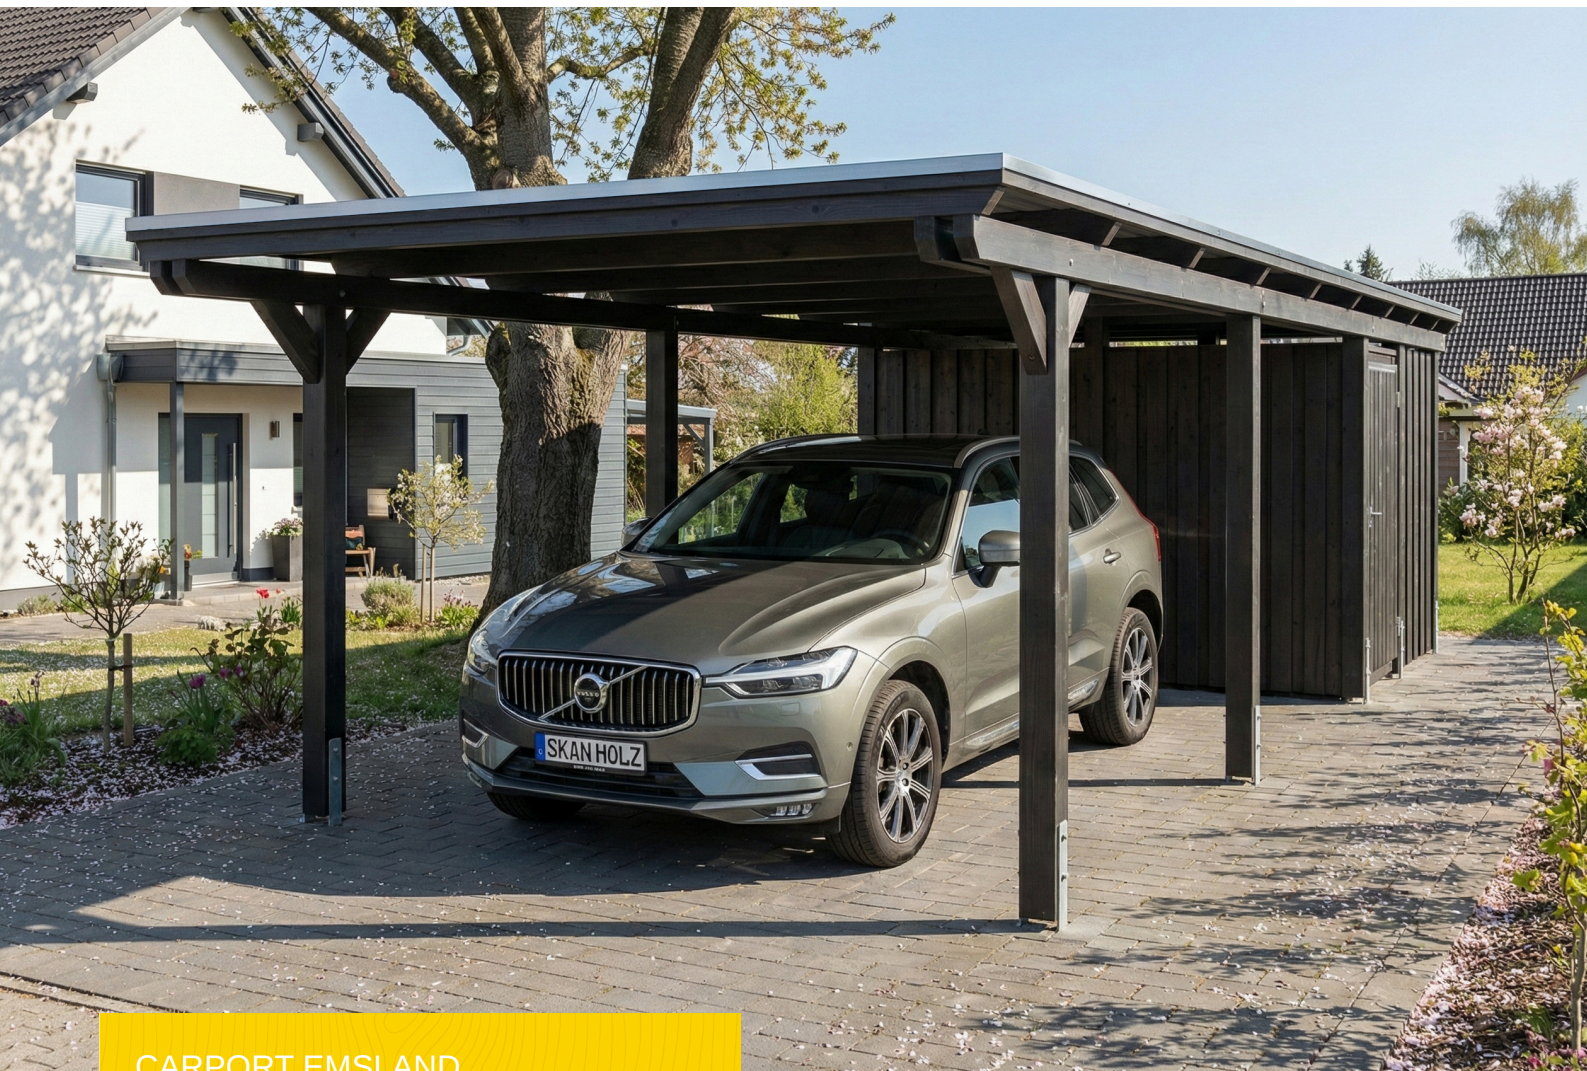

CARPORT EMSLAND  
340 x 846 cm

Gestaltungsbeispiel

- Massive Konstruktion aus hochwertigem Leimholz (BSH-Fichte)
- Farblich behandelt in anthrazit
- Dachschalung mit EPDM-Folie
- Pfosten 12 x 12 cm

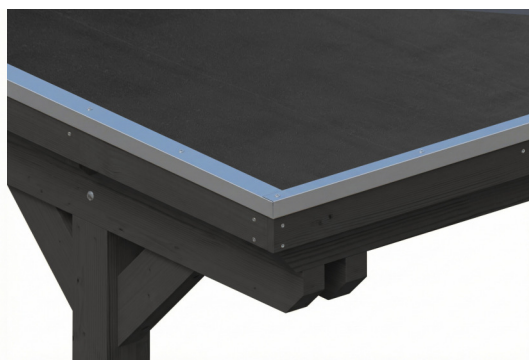



Carport

## CARPORT EMSLAND 340 X 846 CM MIT EPDM-DACH, MIT ABSTELLRAUM, ANTHRAZIT

### Datenblatt / Baubeschreibung

Material	Leimholz, Fichte
Farbe	Anthrazit
Farbbehandlung	Lasiert
Größe	340 x 846 cm
Aufstellbreite (Sockelmaß)	315 cm
Aufstelltiefe (Sockelmaß)	738 cm
Außenbreite inkl. Dachüberstand	340 cm
Außentiefe inkl. Dachüberstand	846 cm
Firsthöhe	238 cm
Traufenhöhe	221 cm
Gesamthöhe vorne	238 cm
Gesamthöhe hinten	221 cm
Wandart	Deckelschalung
Wandstärke	20 mm
Dachform	Flachdach
Material Dacheindeckung	Dachschalung mit EPDM-Folie



Farbe Dach	<b>Schwarz</b>
Dachstärke	<b>20 mm</b>
Dachfläche	<b>28.36 m<sup>2</sup></b>
Dachneigung	<b>nach hinten</b>
Gefälle	<b>1.2 °</b>
Dachüberstand vorne	<b>74 cm</b>
Dachüberstand hinten	<b>34 cm</b>
Dachüberstand links	<b>12.5 cm</b>
Dachüberstand rechts	<b>12.5 cm</b>
Dachblende	<b>Holzblende mit Aluminium-Abschlusskante</b>
Schneelast (sk)	<b>1.05 kN/m<sup>2</sup></b>
Windstaudruck q	<b>0.95 kN/m<sup>2</sup></b>
Grundfläche	<b>28.76 m<sup>2</sup></b>
Umbauter Raum	<b>66.01 m<sup>3</sup></b>
Durchfahrtsbreite	<b>291 cm</b>
Durchfahrtshöhe vorne	<b>223 cm</b>
Durchfahrtshöhe hinten	<b>206 cm</b>
Pfostenstärke	<b>12 x 12 cm</b>
Pfostenlänge	<b>220 cm</b>
Pfostenabstand Breite	<b>291 cm</b>
Pfostenabstand Tiefe	<b>230 cm</b>
Pfostenanzahl	<b>11 Stück</b>
Verankerung	<b>H-Pfostenanker zum Einbetonieren</b>
Montageart	<b>Freistehend</b>
Türen	<b>1x Einzeltür, geschlossen, 86,5 x 192 cm, Profilzylinderschloss mit 3 Schlüsseln</b>
Türanschlag	<b>Anschlag rechts</b>
nicht im Lieferumfang enthalten	<b>Beton</b>
Garantie	<b>5 Jahre gemäß unseren Garantiebedingungen</b>
Verpackungsgewicht gesamt	<b>1197 kg</b>
Anzahl Packstücke	<b>3</b>



Verpackungsmaß

Breite: 360 cm, Höhe: 73 cm, Tiefe: 120 cm, 804 kg  
Breite: 220 cm, Höhe: 50 cm, Tiefe: 120 cm, 336 kg  
Breite: 80 cm, Höhe: 40 cm, Tiefe: 120 cm, 57 kg


Artikelnummer	250035-16-35
EAN-Nummer	4018211046195
Externe Artikelnummer	12725233

## CARPORT EMSLAND


340 x 846 cm



Schnitt

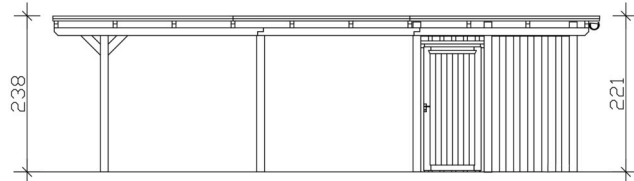

Ansicht Vorne

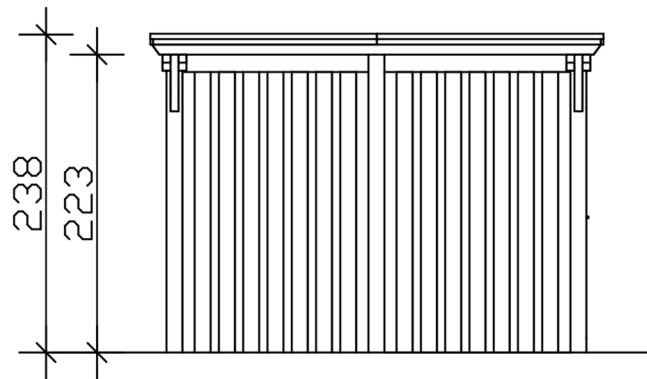

# CARPORT EMSLAND

340 x 846 cm  
Schnitte und Ansichten Maßstab 1:100



## Grundriss

