

# CARAVAN-CARPORT EMSLAND

Flachdach-Carport




## CARAVAN-CARPORT EMSLAND

402 x 604 cm

Gestaltungsbeispiel

- Massive Konstruktion aus hochwertigem Leimholz (BSH-Fichte)
- Regenrinne mit Fallrohr
- Stahl-Dachplatten mit Antikondensvlies
- Pfosten 12 x 12 cm

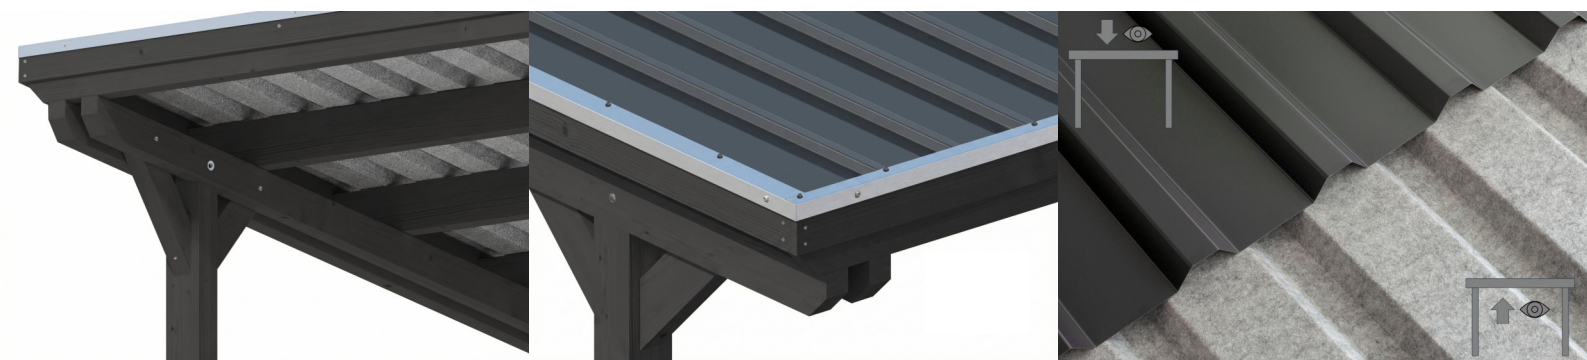



Carport

## CARPORT EMSLAND CARAVAN 402 X 604 CM, STAHL-DACHPLATTEN MIT ANTIKONDENSVLIES, ANTHRAZIT

### Datenblatt / Baubeschreibung

Material	<b>Leimholz, Fichte</b>
Farbe	<b>Anthrazit</b>
Farbbehandlung	<b>Lasiert</b>
Größe	<b>402 x 604 cm</b>
Aufstellbreite (Sockelmaß)	<b>376 cm</b>
Aufstelltiefe (Sockelmaß)	<b>496 cm</b>
Außenbreite inkl. Dachüberstand	<b>402 cm</b>
Außentiefe inkl. Dachüberstand	<b>604 cm</b>
Firsthöhe	<b>373 cm</b>
Traufenhöhe	<b>360 cm</b>
Gesamthöhe vorne	<b>373 cm</b>
Gesamthöhe hinten	<b>360 cm</b>
Dachform	<b>Flachdach</b>
Material Dacheindeckung	<b>Stahl-Trapezblech mit Antikondensvlies</b>
Farbe Dach	<b>Anthrazit</b>
Dachstärke	<b>0,5 mm</b>




Dachfläche	<b>23.96 m<sup>2</sup></b>
Dachneigung	<b>nach hinten</b>
Gefälle	<b>1.2 °</b>
Dachüberstand vorne	<b>74 cm</b>
Dachüberstand hinten	<b>34 cm</b>
Dachüberstand links	<b>13 cm</b>
Dachüberstand rechts	<b>13 cm</b>
Dachblende	<b>Holzblende mit Aluminium-Abschlusskante</b>
Schneelast (sk)	<b>1.25 kN/m<sup>2</sup></b>
Windstaudruck q	<b>0.95 kN/m<sup>2</sup></b>
Grundfläche	<b>24.28 m<sup>2</sup></b>
Umbauter Raum	<b>88.99 m<sup>3</sup></b>
Durchfahrtsbreite	<b>352 cm</b>
Durchfahrtshöhe vorne	<b>353 cm</b>
Durchfahrtshöhe hinten	<b>341 cm</b>
Pfostenstärke	<b>12 x 12 cm</b>
Pfostenlänge	<b>350 cm</b>
Pfostenabstand Breite	<b>352 cm</b>
Pfostenabstand Tiefe	<b>230 cm</b>
Pfostenanzahl	<b>6 Stück</b>
Verankerung	<b>H-Pfostenanker zum Einbetonieren</b>
Montageart	<b>Freistehend</b>
nicht im Lieferumfang enthalten	<b>Beton</b>
Garantie	<b>5 Jahre gemäß unseren Garantiebedingungen</b>
Verpackungsgewicht gesamt	<b>619 kg</b>
Anzahl Packstücke	<b>1</b>
Verpackungsmaß	<b>Breite: 410 cm, Höhe: 50 cm, Tiefe: 120 cm, 619 kg</b>
Artikelnummer	<b>250158-16-41</b>
EAN-Nummer	<b>4018211045785</b>
Externe Artikelnummer	<b>12725443</b>

## CARAVAN-CARPORT EMSLAND


402 x 604 cm



Grundriss

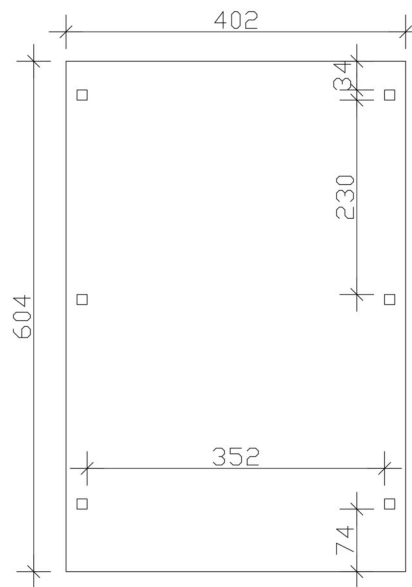

Schnitt

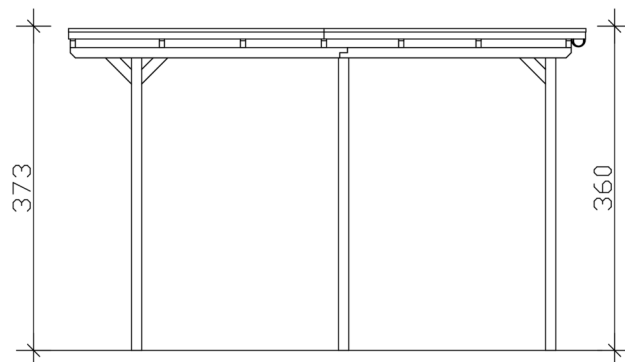

## CARAVAN-CARPORT EMSLAND

402 x 604 cm  
Schnitte und Ansichten Maßstab 1:100



Ansicht Vorne

