


# CARPORT FRIESLAND SET H



Flachdach-Carport

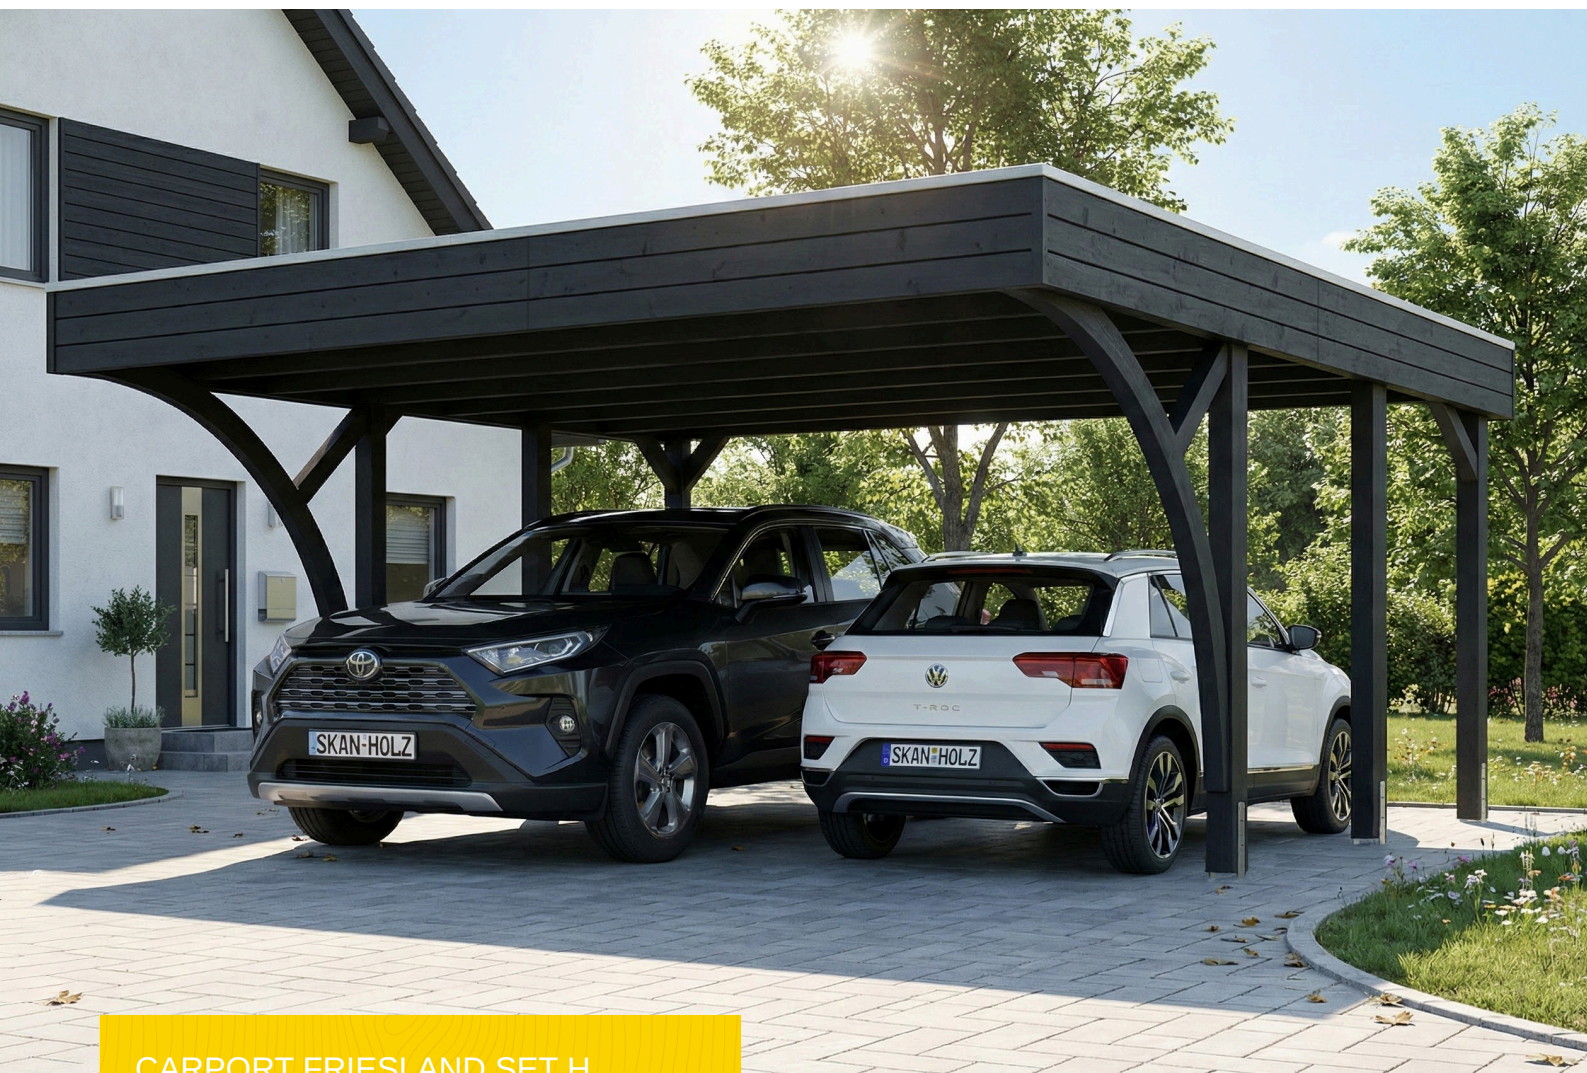

CARPORT FRIESLAND SET H  
546 x 555 cm

Gestaltungsbeispiel

- Konstruktion aus imprägniertem Nadelholz
- Farblich behandelt in anthrazit
- Stahl-Dachplatten
- Pfosten 11,5 x 11,5 cm

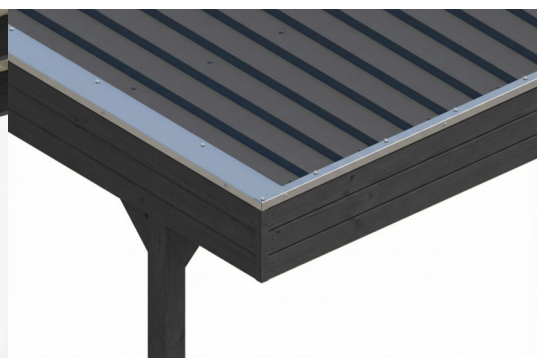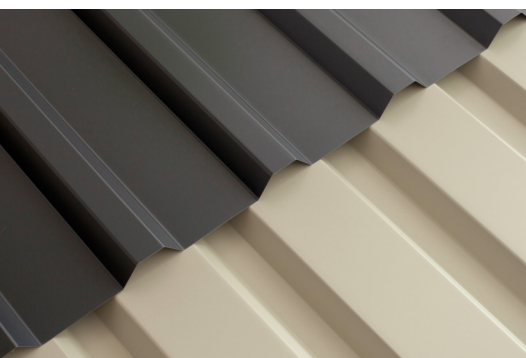



Carport

## CARPORT FRIESLAND SET H, 546 X 555 CM, MIT ZWEI EINFAHRTSBÖGEN, ANTHRAZIT

### Datenblatt / Baubeschreibung

Material	<b>Nadelholz</b>
Farbe	<b>Anthrazit</b>
Farbbehandlung	<b>Lasiert</b>
Größe	<b>546 x 555 cm</b>
Aufstellbreite (Sockelmaß)	<b>538 cm</b>
Aufstelltiefe (Sockelmaß)	<b>469 cm</b>
Außenbreite inkl. Dachüberstand	<b>546 cm</b>
Außentiefe inkl. Dachüberstand	<b>555 cm</b>
Firsthöhe	<b>252 cm</b>
Traufenhöhe	<b>241 cm</b>
Gesamthöhe vorne	<b>252 cm</b>
Gesamthöhe hinten	<b>241 cm</b>
Dachform	<b>Flachdach</b>
Material Dacheindeckung	<b>Stahl-Trapezblech verzinkt und beschichtet</b>
Farbe Dach	<b>Anthrazit</b>
Dachstärke	<b>0,5 mm</b>



Dachfläche	<b>29.92 m<sup>2</sup></b>
Dachneigung	<b>nach hinten</b>
Gefälle	<b>1.2 °</b>
Dachüberstand vorne	<b>210 cm</b>
Dachüberstand hinten	<b>15 cm</b>
Dachüberstand links	<b>4 cm</b>
Dachüberstand rechts	<b>4 cm</b>
Dachblende	<b>Holzblende mit Dachrandprofil</b>
Schneelast (sk)	<b>1.25 kN/m<sup>2</sup></b>
Windstaudruck q	<b>0.95 kN/m<sup>2</sup></b>
Grundfläche	<b>30.3 m<sup>2</sup></b>
Umbauter Raum	<b>74.7 m<sup>3</sup></b>
Durchfahrtsbreite	<b>515 cm</b>
Durchfahrtshöhe vorne	<b>219 cm</b>
Durchfahrtshöhe hinten	<b>208 cm</b>
Pfostenstärke	<b>11,5 x 11,5 cm</b>
Pfostenlänge	<b>220 cm</b>
Pfostenabstand Breite	<b>515 cm</b>
Pfostenabstand Tiefe	<b>141 cm</b>
Pfostenanzahl	<b>6 Stück</b>
Verankerung	<b>H-Pfostenanker zum Einbetonieren</b>
Montageart	<b>Freistehend</b>
nicht im Lieferumfang enthalten	<b>Beton</b>
Garantie	<b>5 Jahre gemäß unseren Garantiebedingungen</b>
Verpackungsgewicht gesamt	<b>483 kg</b>
Anzahl Packstücke	<b>1</b>
Verpackungsmaß	<b>Breite: 540 cm, Höhe: 40 cm, Tiefe: 120 cm, 483 kg</b>
Artikelnummer	<b>350346-16-40</b>
EAN-Nummer	<b>4018211047345</b>
Externe Artikelnummer	<b>12725426</b>

## CARPORT FRIESLAND SET H


### 546 x 555 cm



Ansicht Vorne



Grundriss

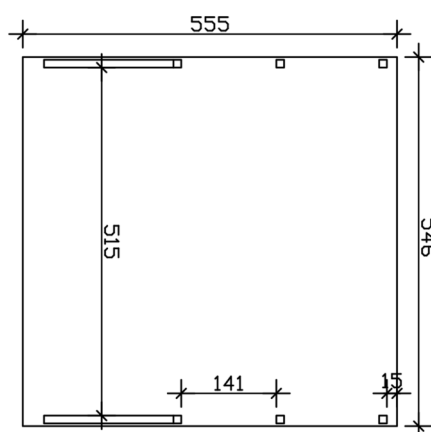

## CARPORT FRIESLAND SET H

546 x 555 cm  
Schnitte und Ansichten Maßstab 1:100



Schnitt

