




VORDER ANSICHT

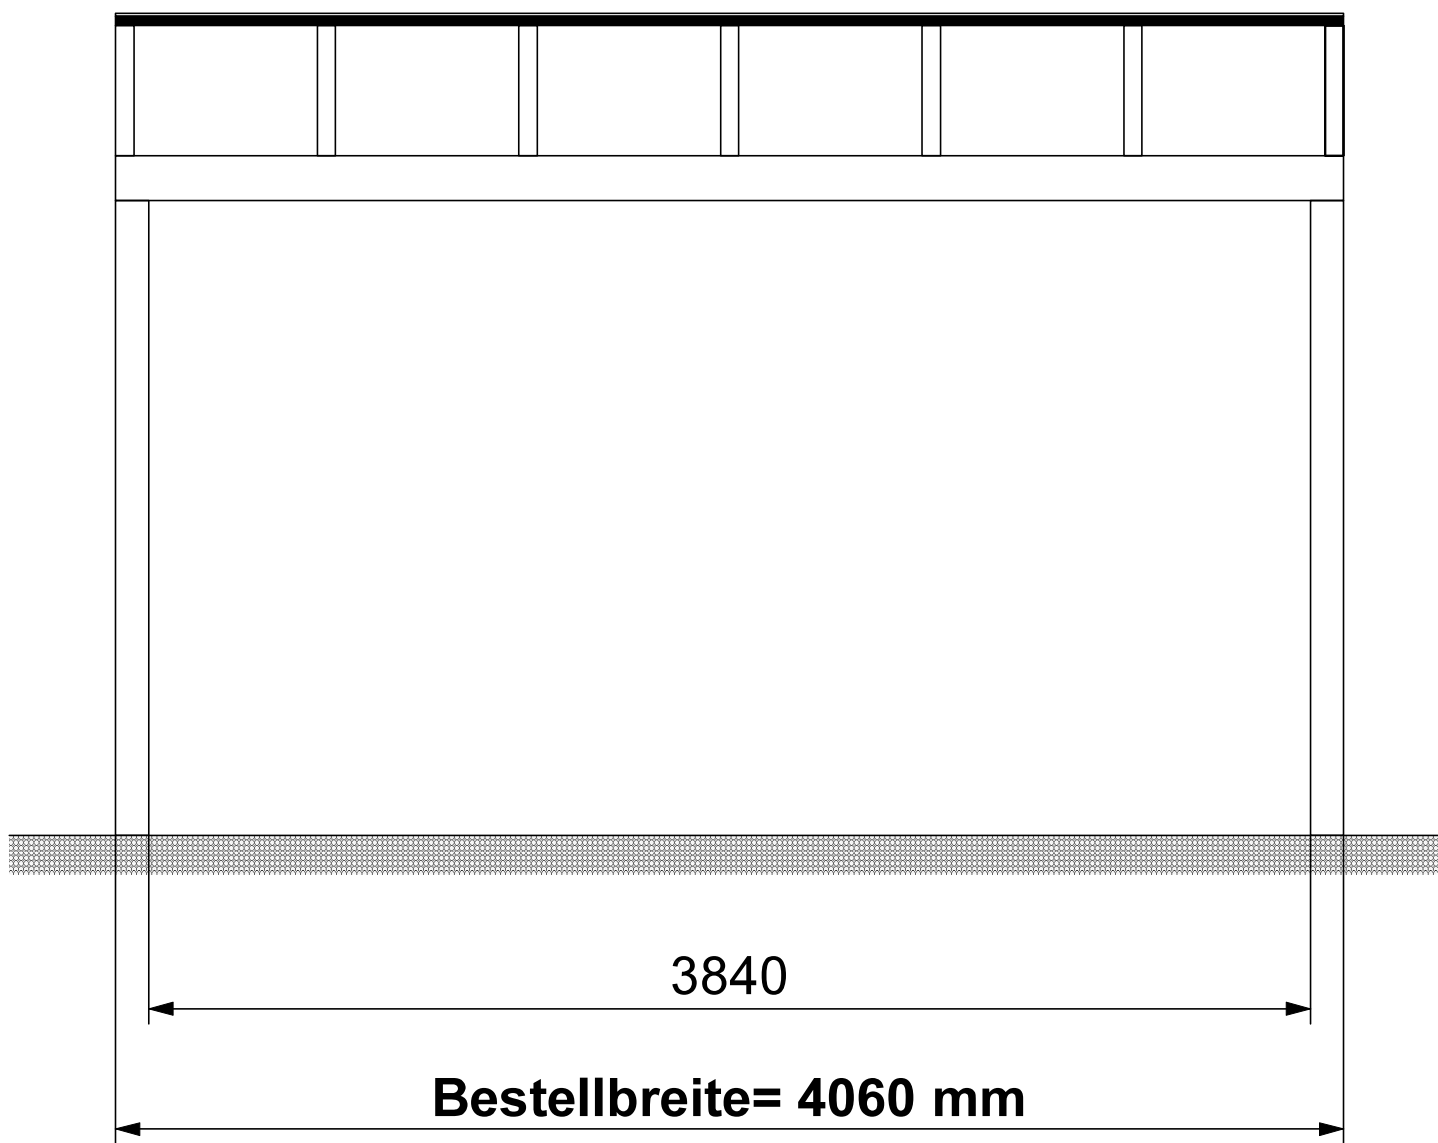

SEITENANSICHT RECHTS

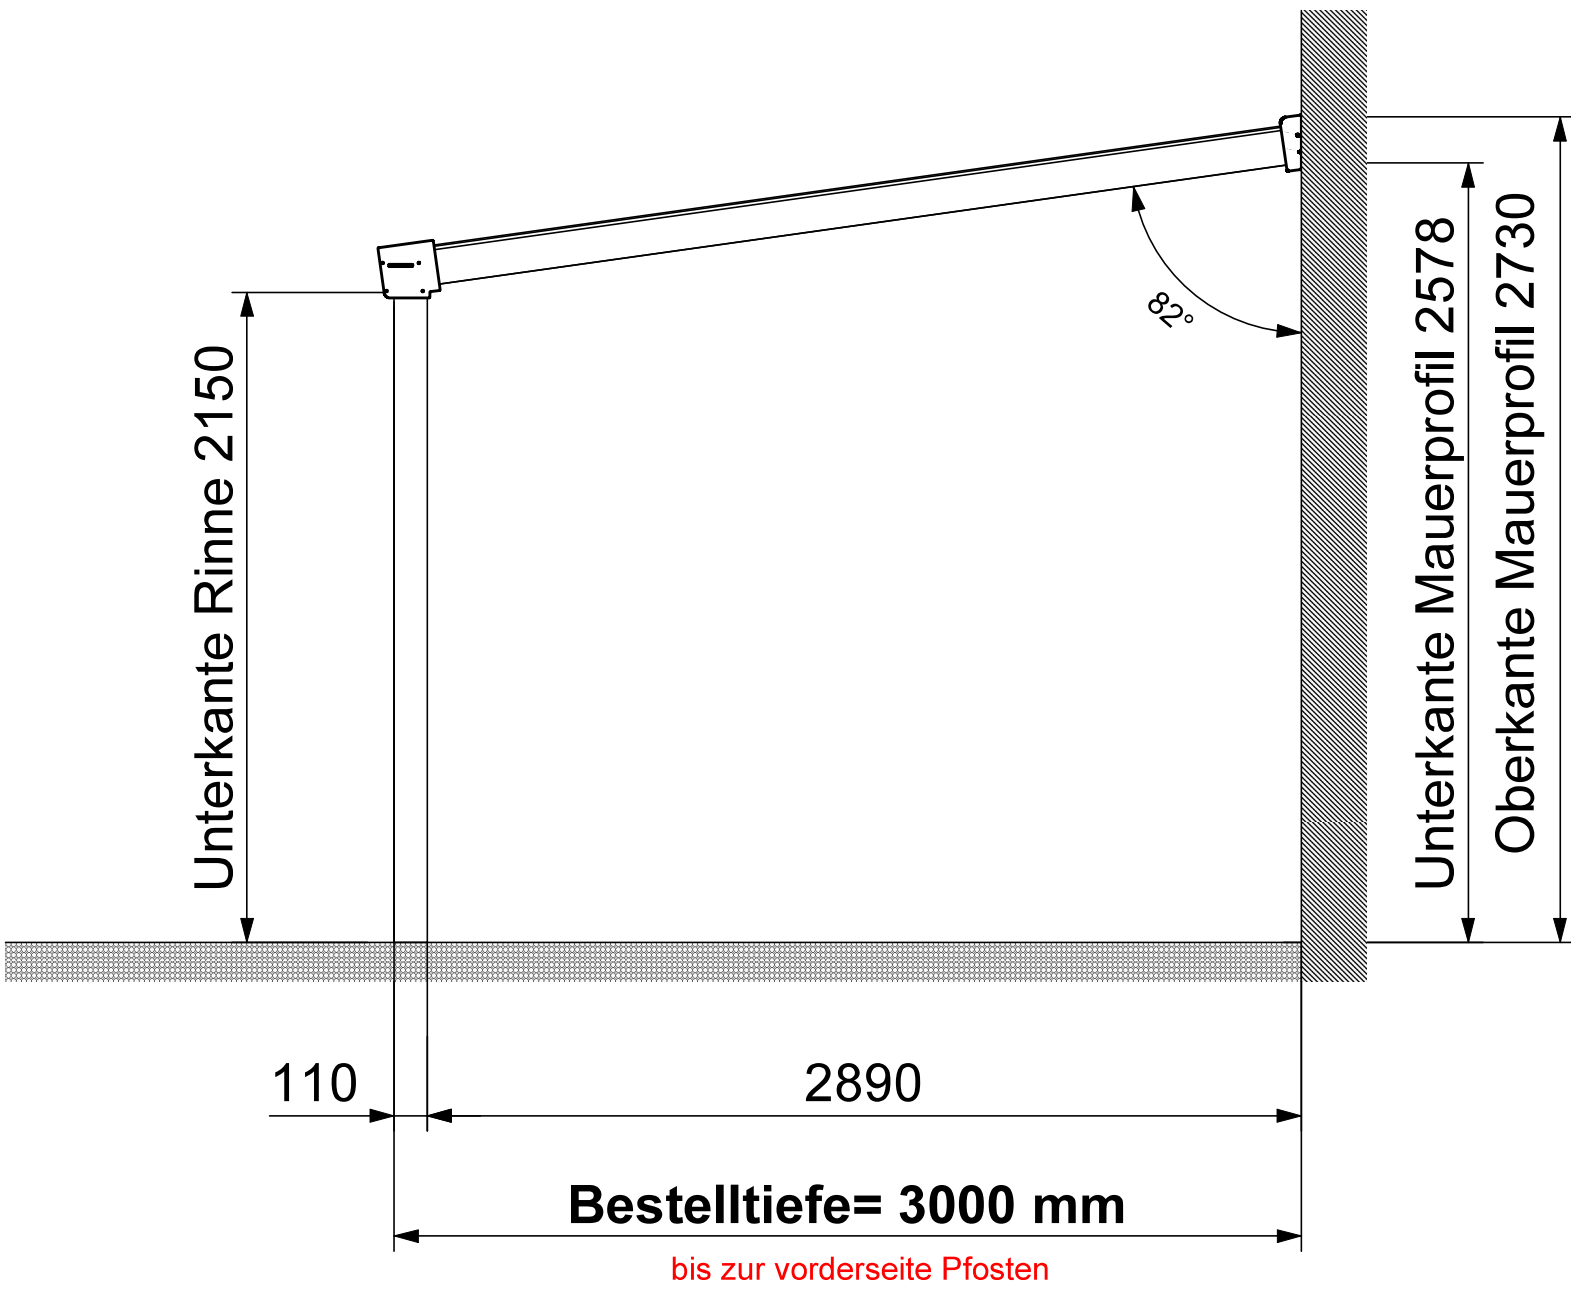

Ansicht von Oben

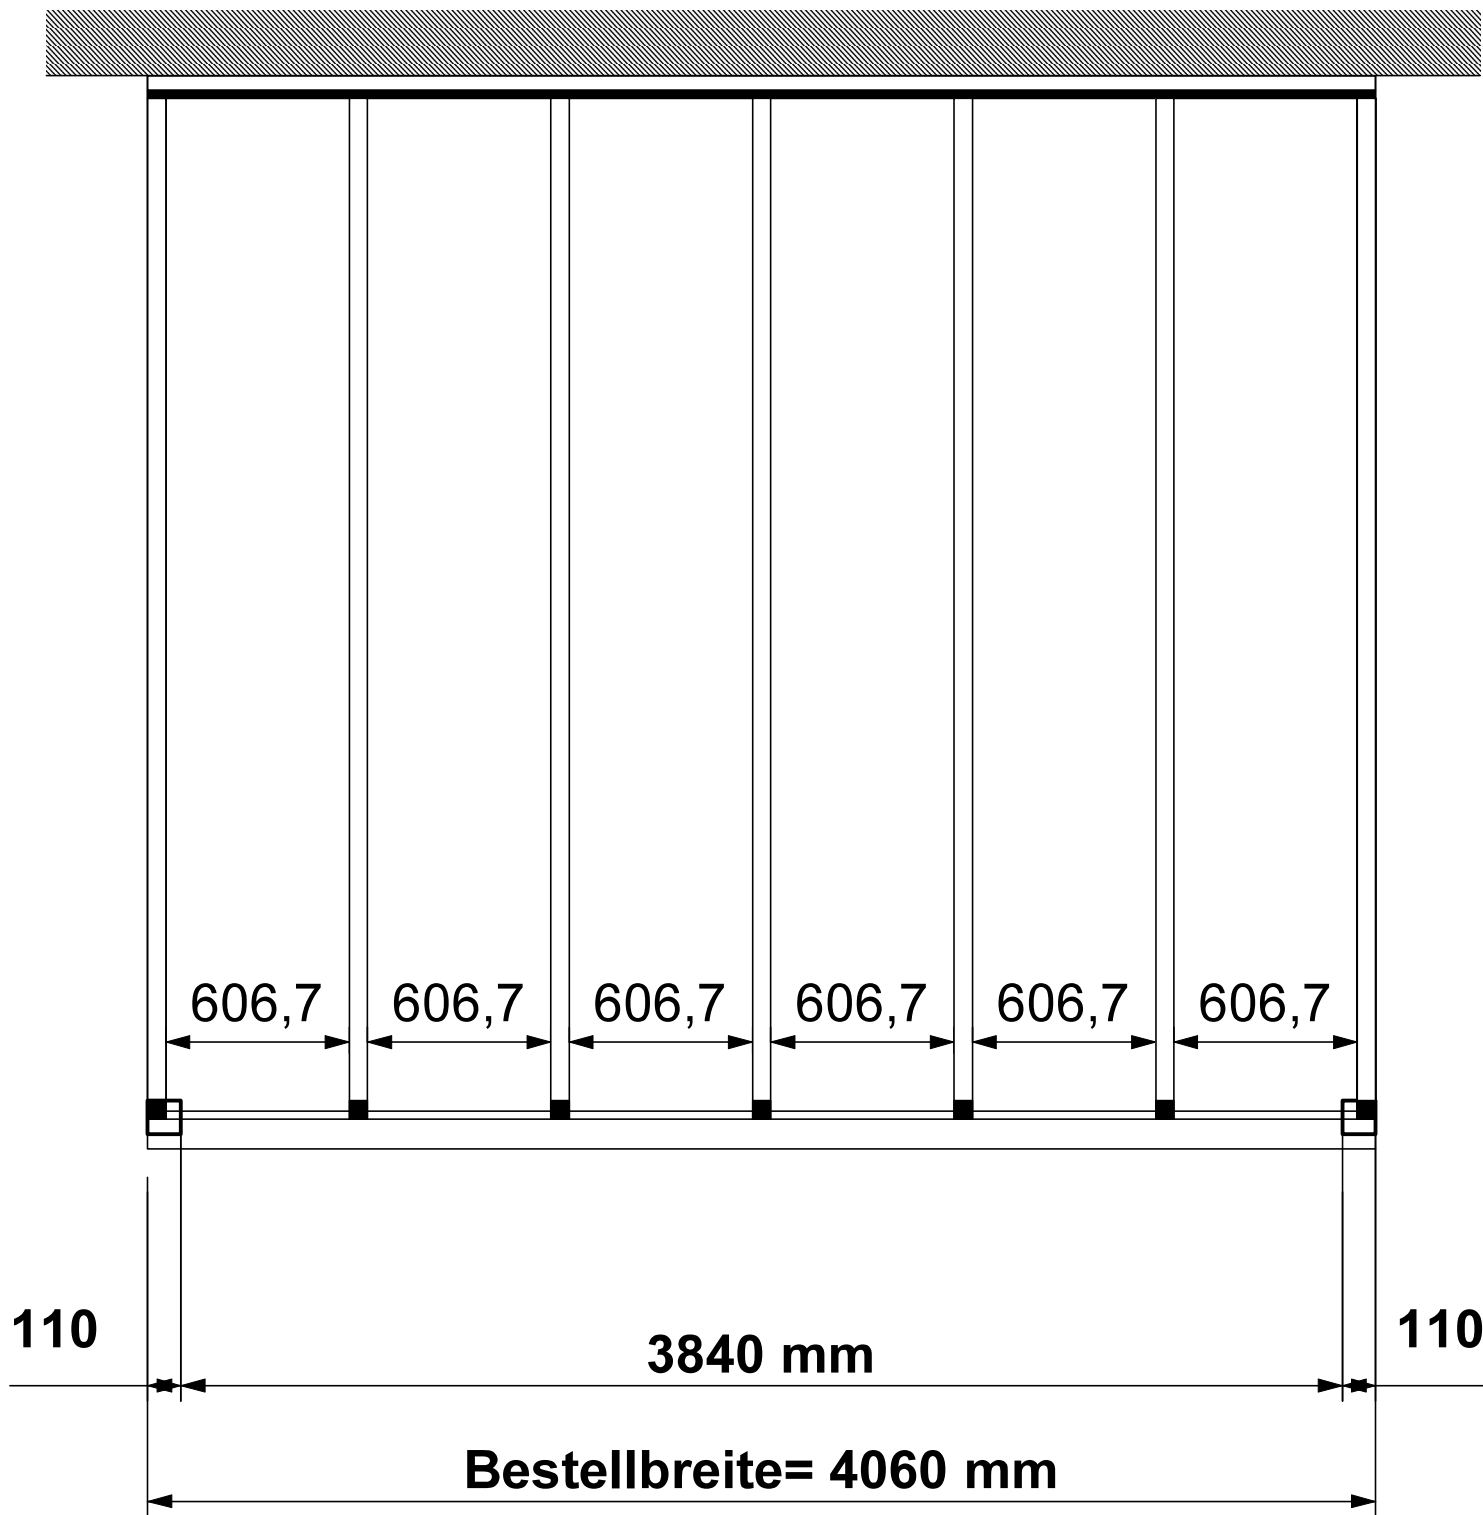

- * Aluminium:
- * Pfostenlänge = 2 Stck á 2500 mm
- * Dacheindeckung: 8,76mm VSG Klarglas

vorbereitet für 85 kg/m² Schneelast

Premium Roof Glas 4060x3000 mm
Auftraggeber: Standarddachgröße
Kom.
Datum: 03-08-2026