



Bodenanker Eck, 20x20x65 cm

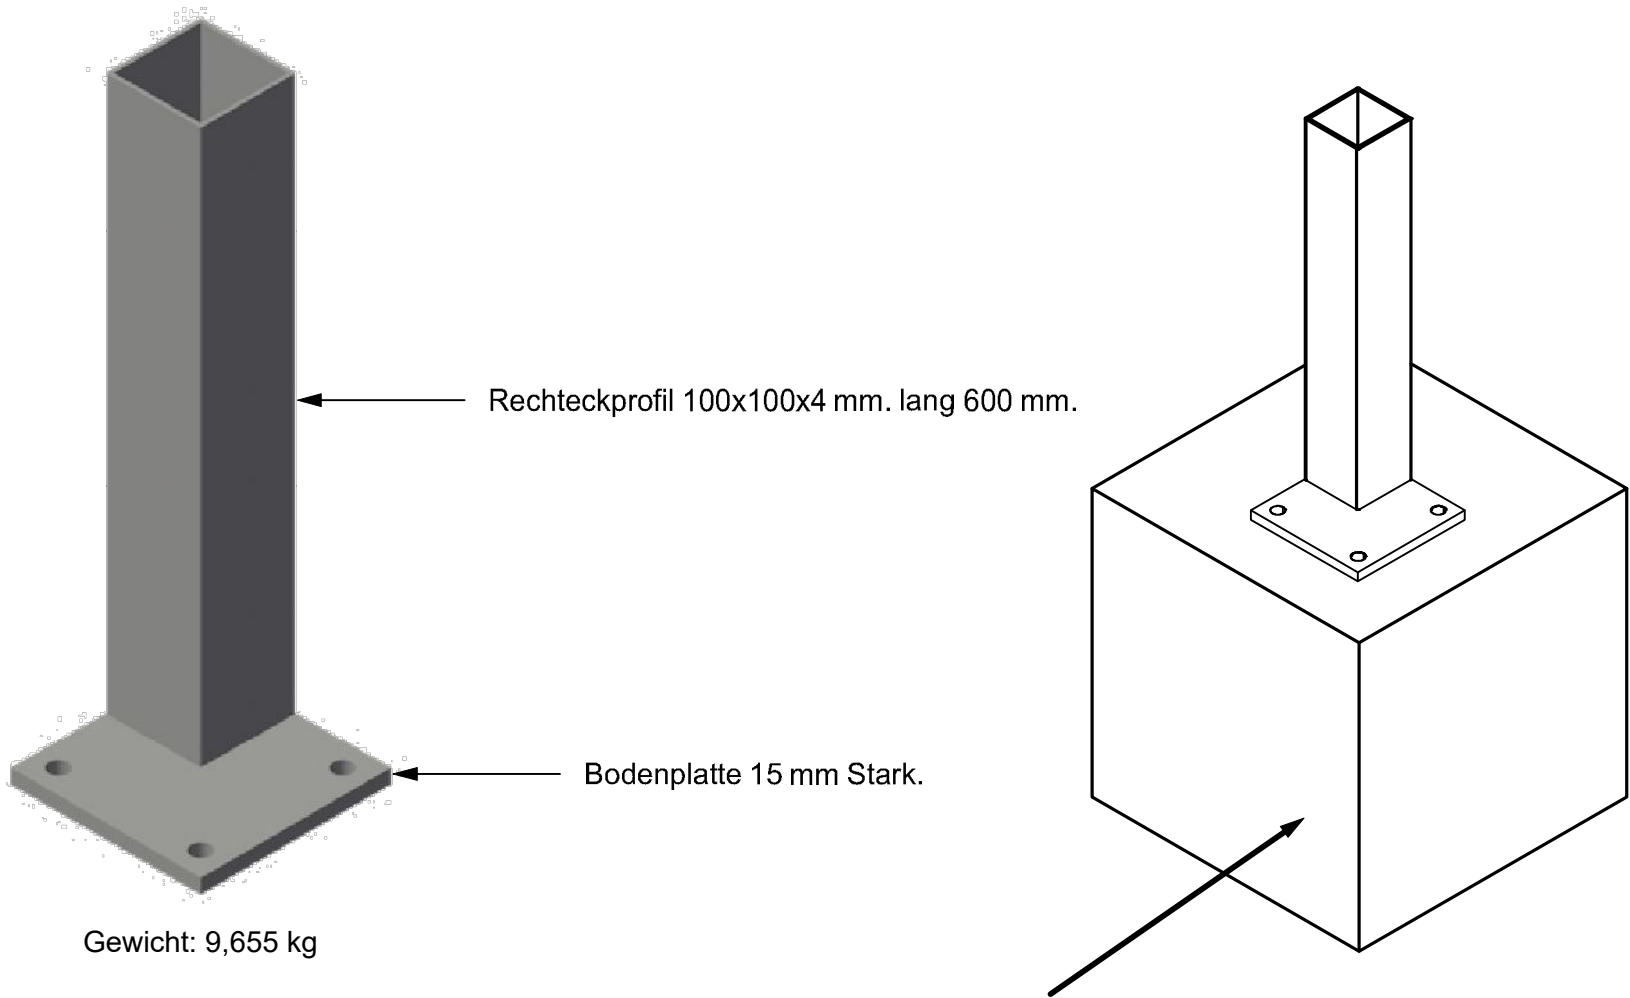


Mindestfundamentgröße:
500 x 500mm

Bemaßung Bodenanker:

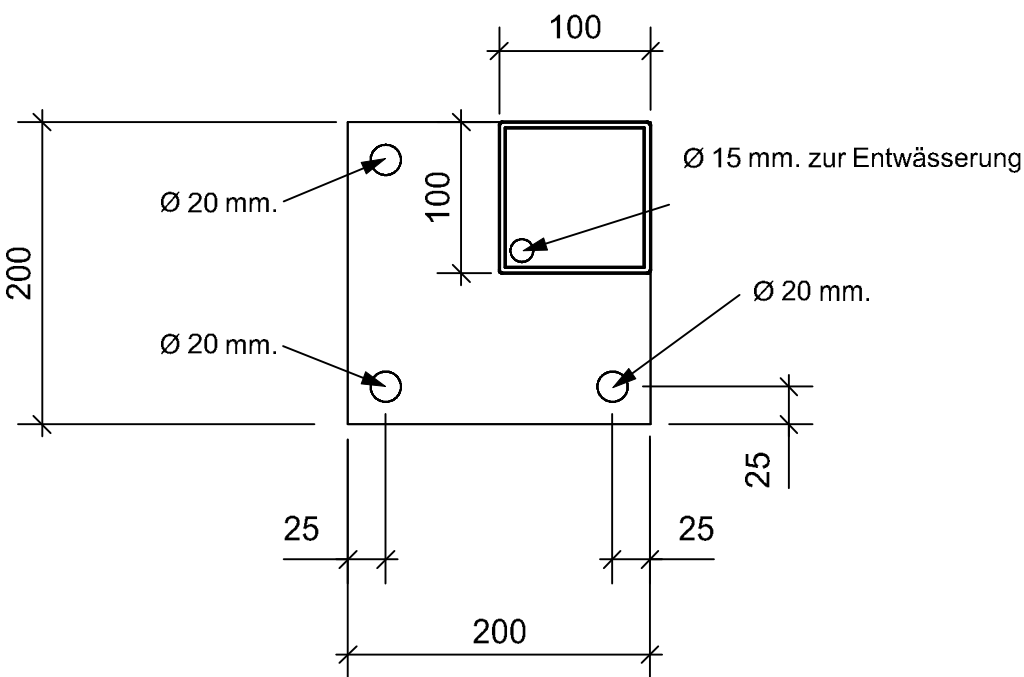

Positionsbezeichnung auf Fundamentblock:

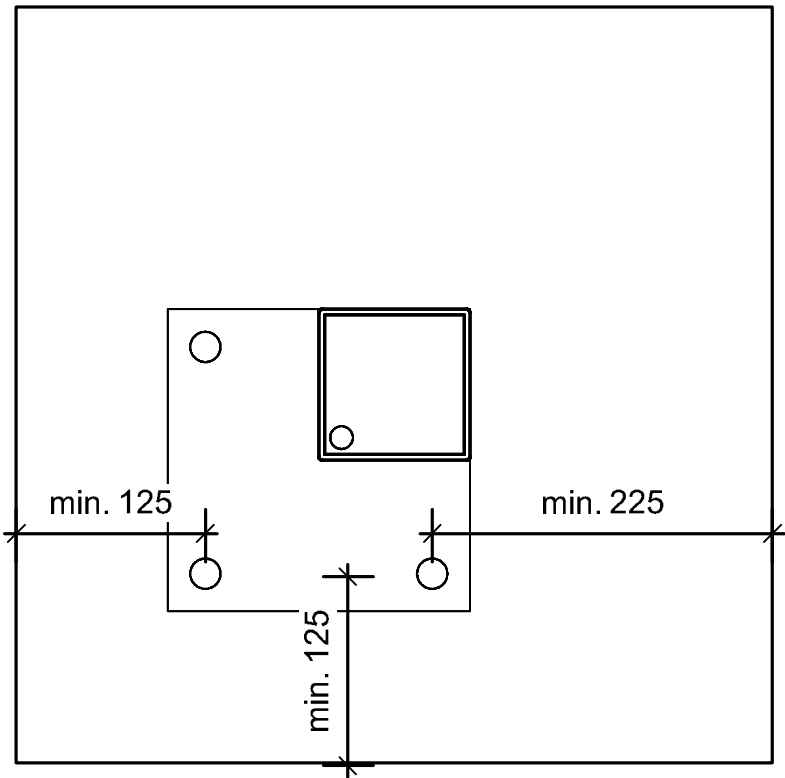

Dübelanschluss:
Die Bodenplatten besitzen Bohrungen Ø18mm
Hier können Dübel bis zu einem Durchmesser M16 eingesetzt werden.
Der Dübelanschluss ist in jedem Einzelfall zu bemessen.