




Maßstab 1 : 10

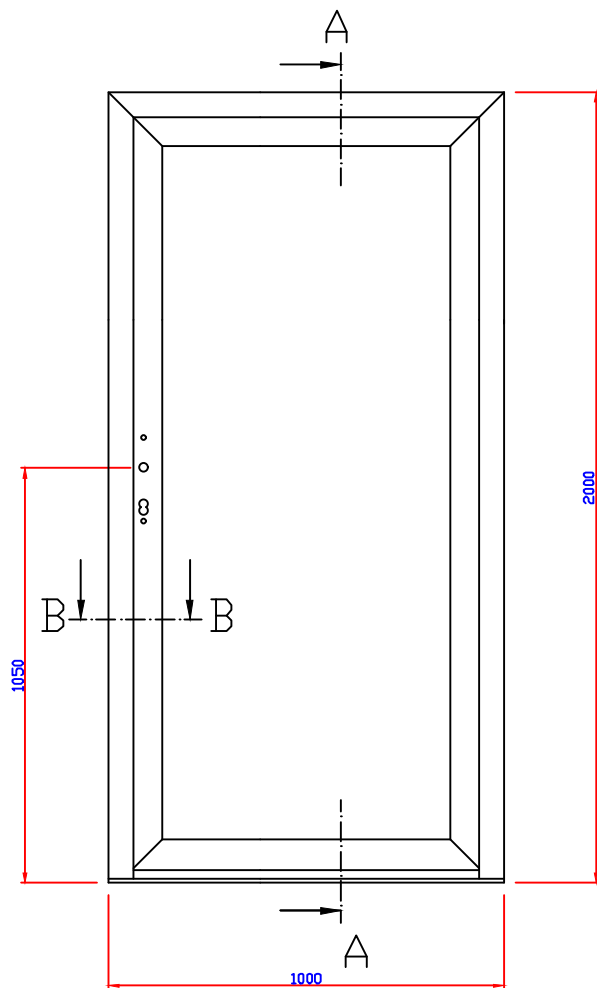

Schnitt A - A

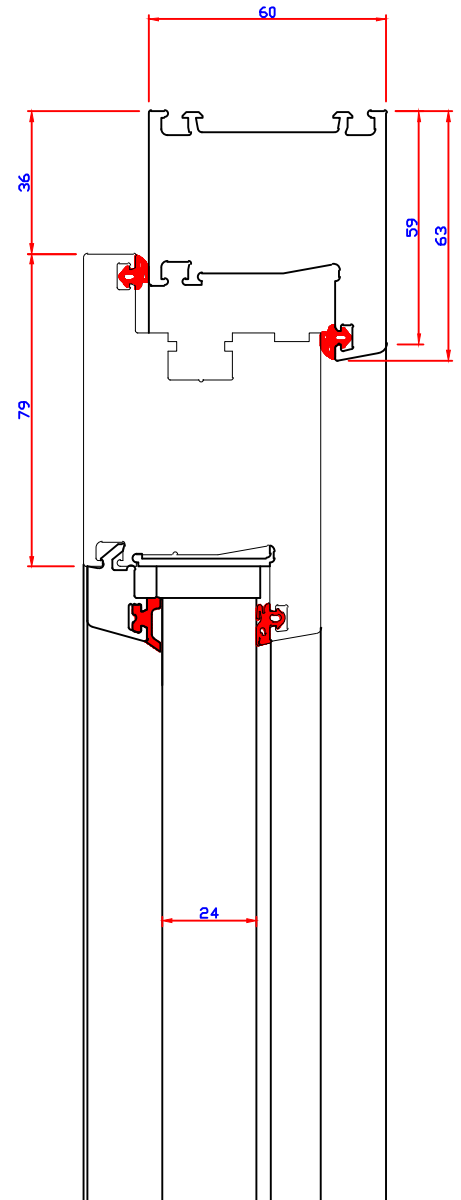

Schnitt B - B

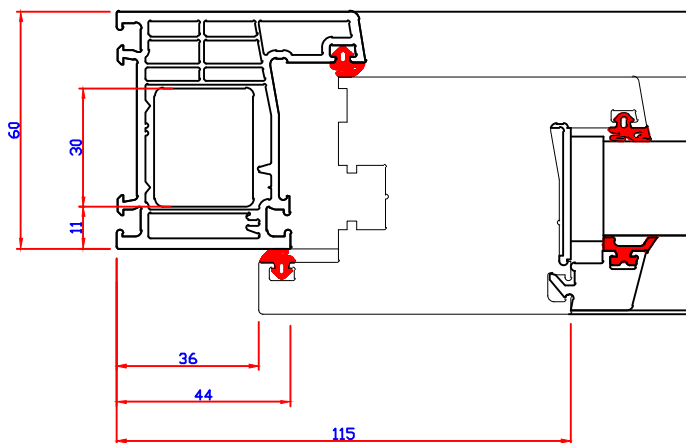

OKFF

