
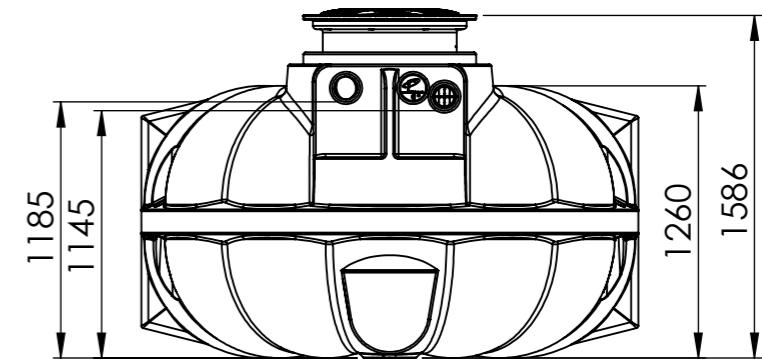


F

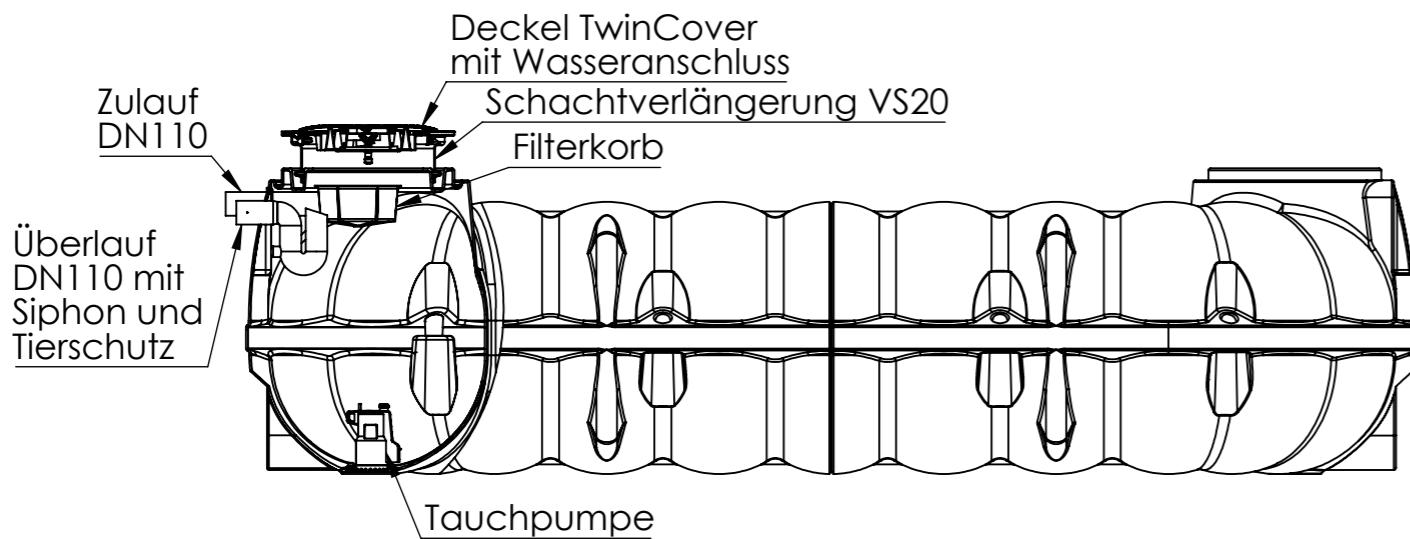



E

D

C

B

A

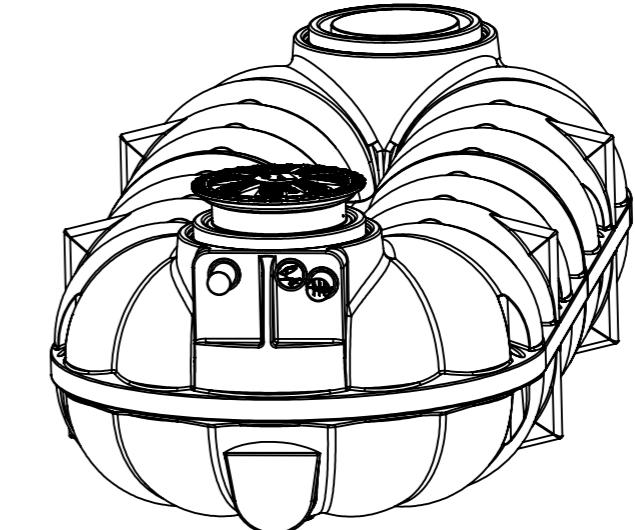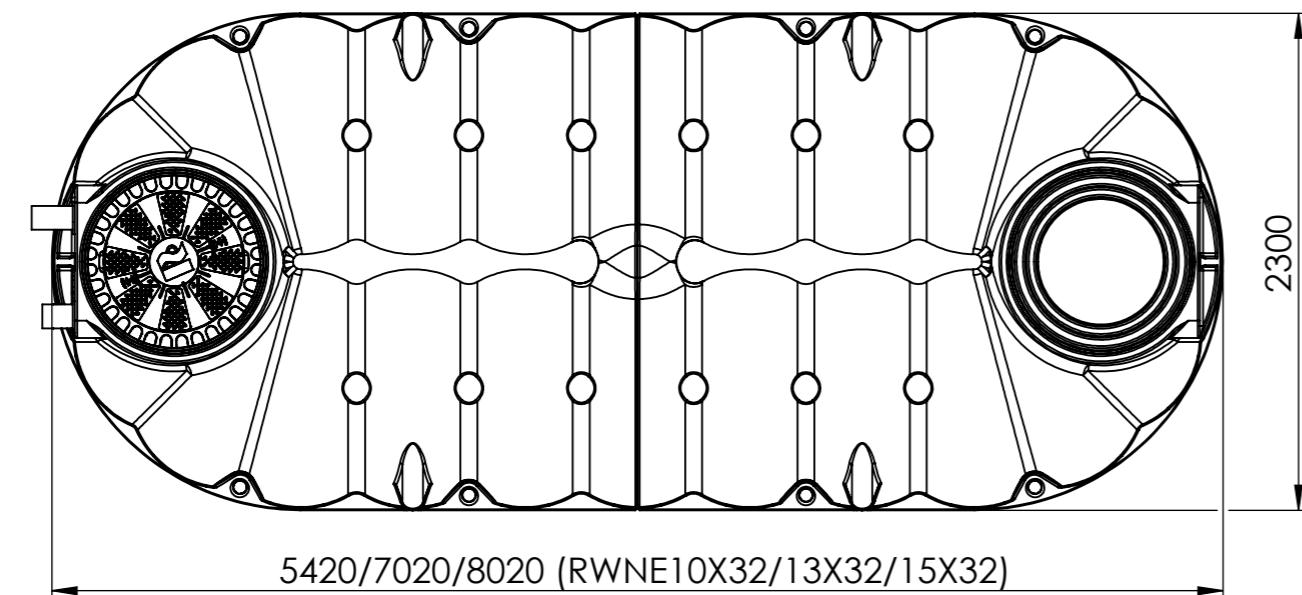

Letzte Speicherung: Dienstag, 11. Mai 2021 14:09:04

Rev	Name	Datum	Änderung	gepr.
Erstellt	T.Burau	10-05-2021	Allgemeintoleranz:	Gewicht: kg
Gepr.			DIN 6 T1 Projektions- methode 1	Wanddicke: mm
CAD-System:	SolidWorks2018		Kantenbruch nach ISO 13715	Werkstoff:
P PREMIER TECH				Farbe:
10.000/13.000/15.000 L Gartenanlage NEO Basic				Zchnr.-Nr.: 200_05813
				Art.-Nr.: RWNE10X32/13X32/15X32
Baugruppenzeichnung			Maßstab: 1:35	A3 Blatt 1 von 1