
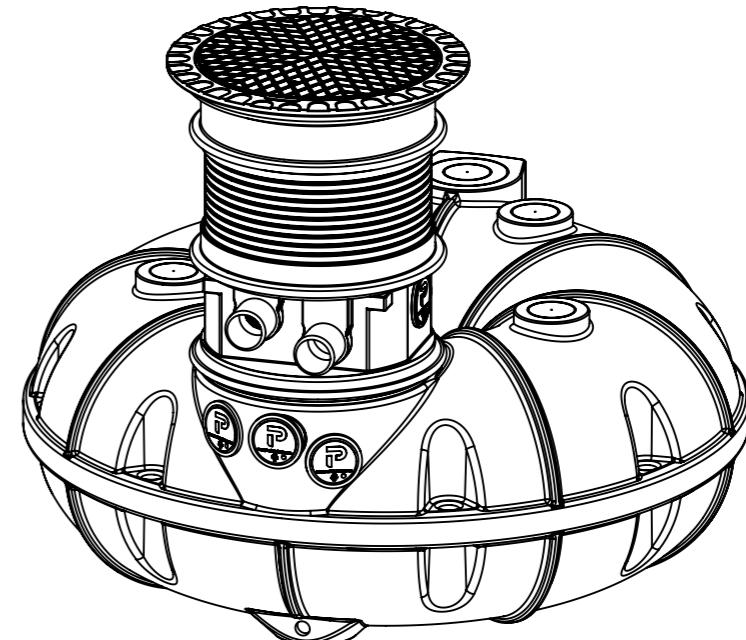
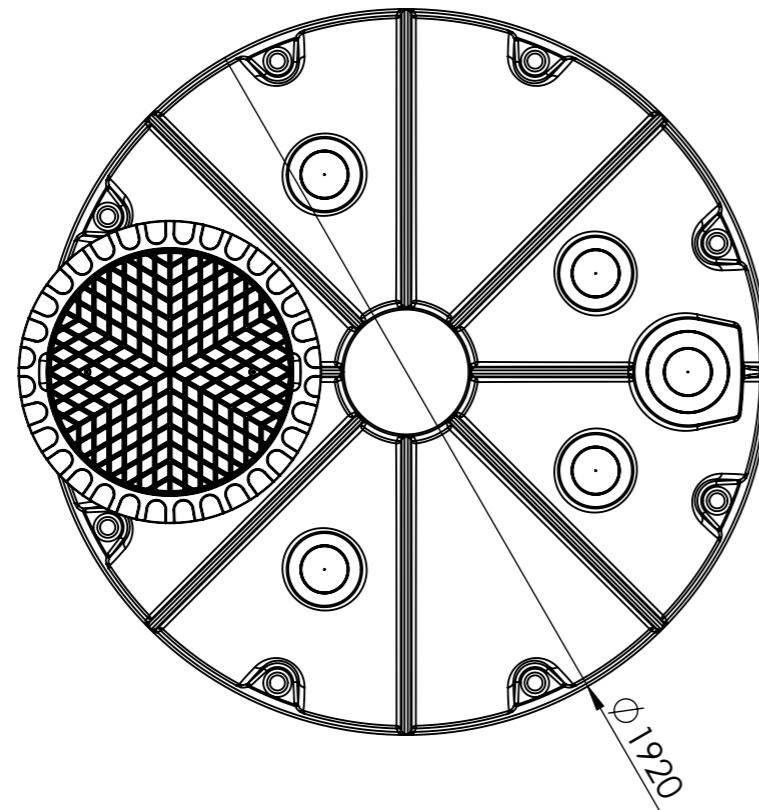
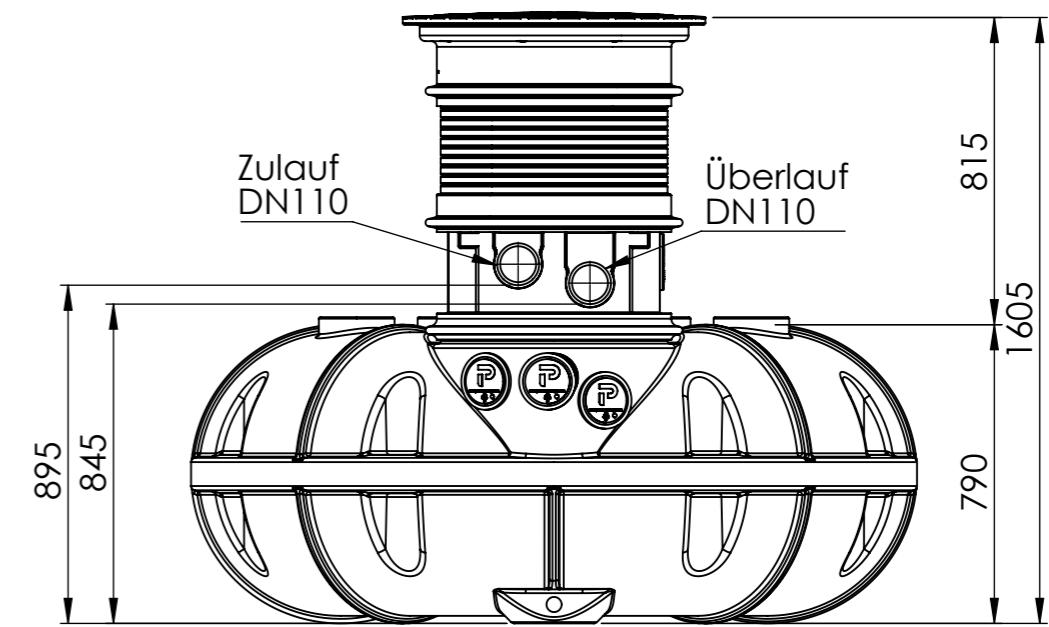


8 7 6 5 4 3 2 1

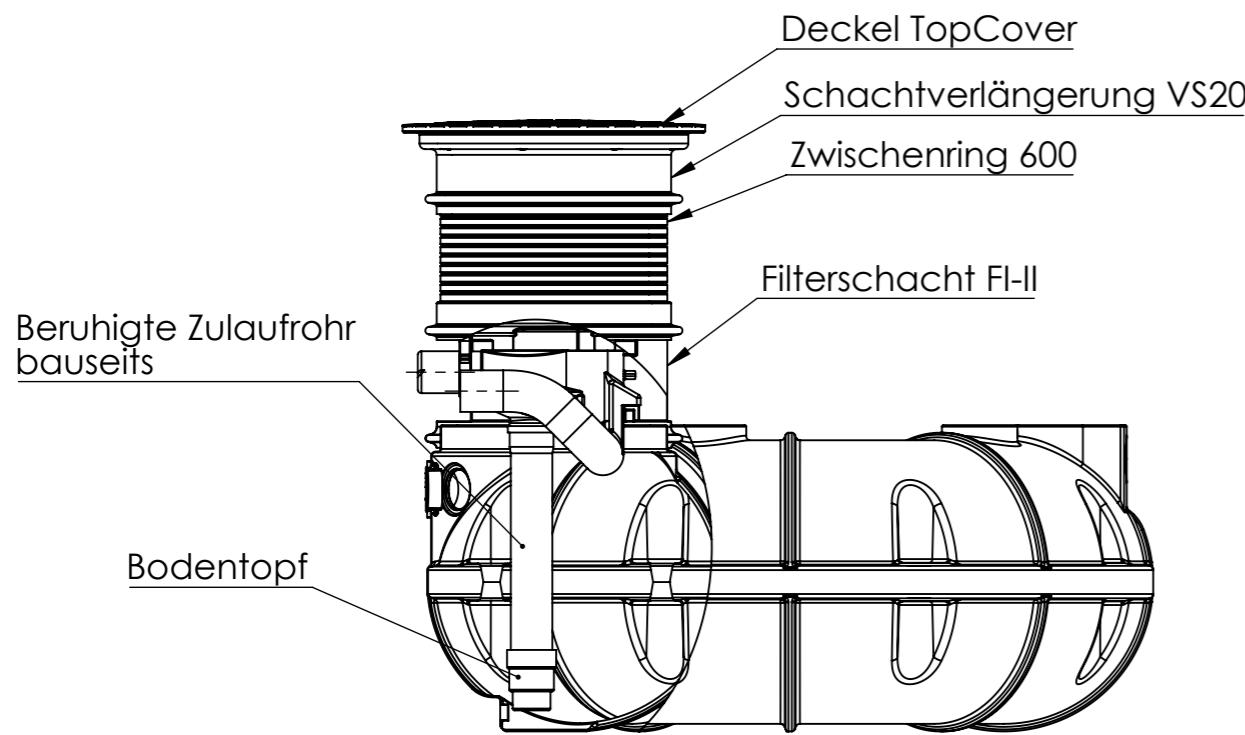

Rev	Name	Datum	Änderung	gepr.
Erstellt	IBRH	06.03.2025	Allgemeintoleranz: DIN 16742 TG9 / DIN ISO 2768 - mK	Gewicht: kg
Gepr.			DIN 6 T1 Projektions- methode 1	Wanddicke: mm
CAD-System:	SolidWorks2021		Kantenbruch nach ISO 13715	Werkstoff:
P PREMIER TECH Am Gammgraben 2 19258 Boizenburg Germany Fon+49 38847 6239 0				Farbe:
1500 L Haus-Komplettanlage NEO McRain begehbar				Zchnng.-Nr.: 2210_08688
				Art.-Nr.: RWNH1510
Baugruppenzeichnung		Maßstab: 1:20	A3	Blatt 1 von 1