


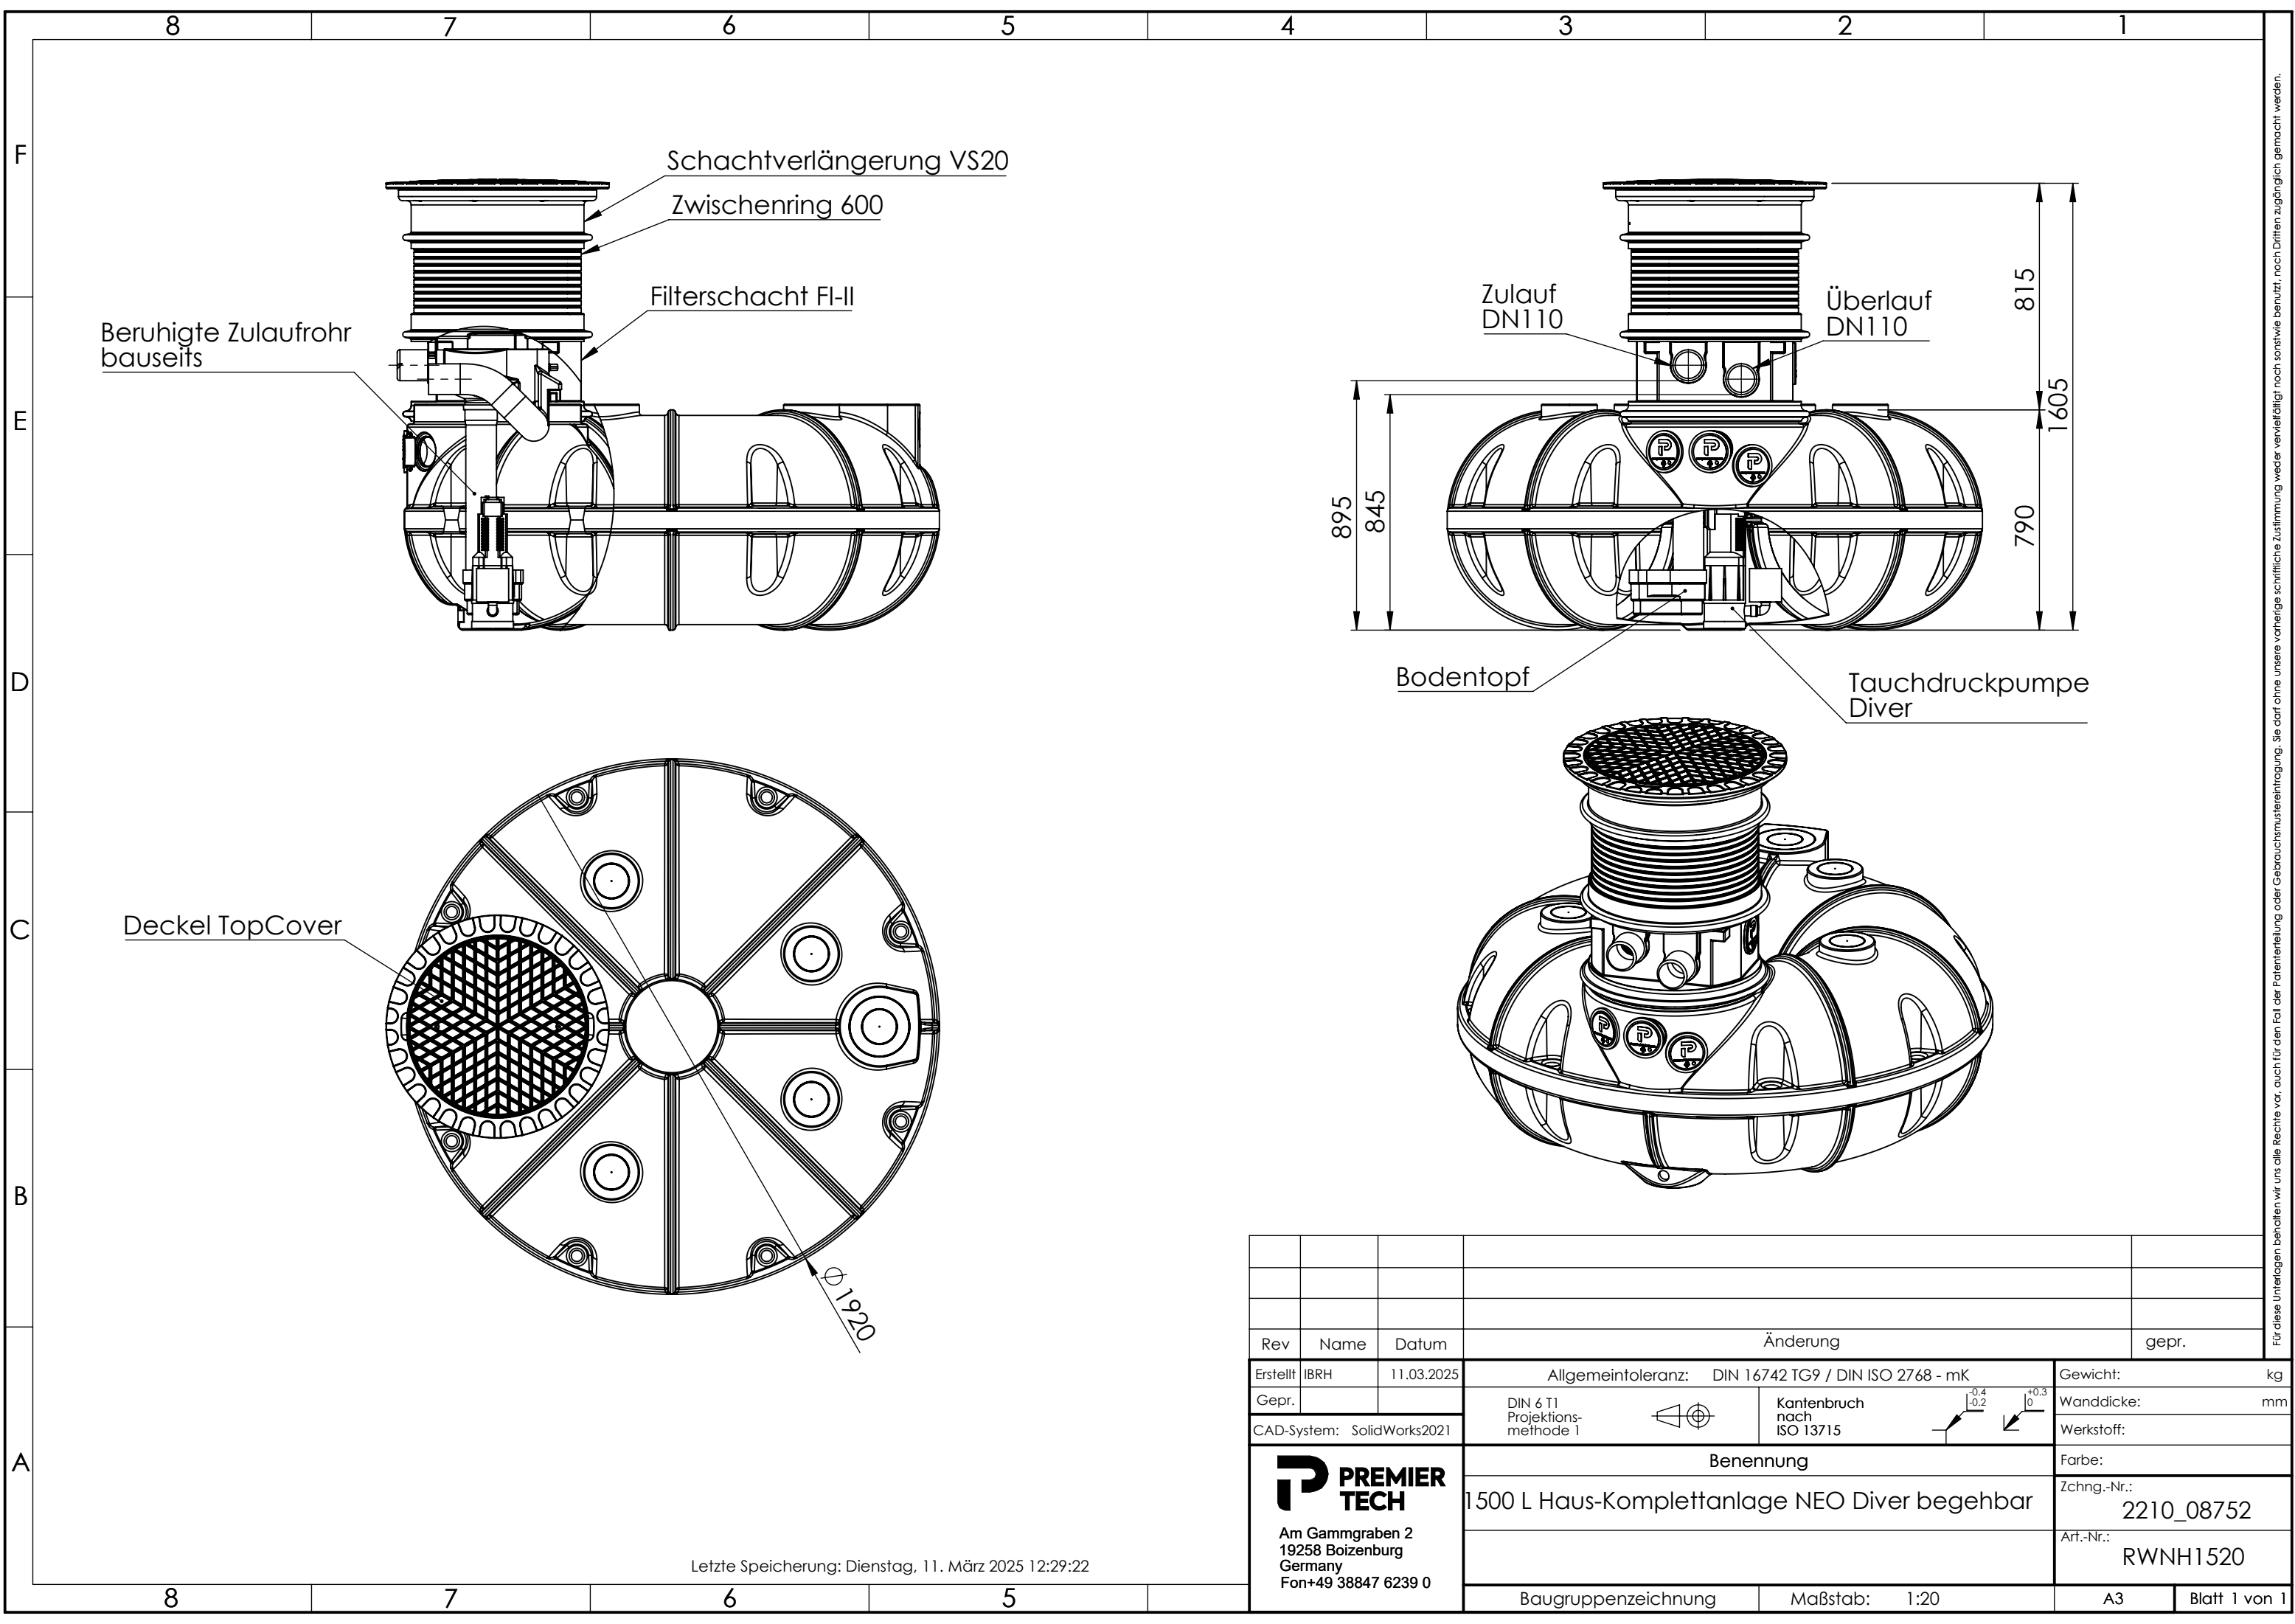

Rev	Name	Datum	Änderung		gepr.
Erstellt	IBRH	11.03.2025	Allgemeintoleranz: DIN 16742 TG9 / DIN ISO 2768 - mK		Gewicht: kg
Gepr.			DIN 6 T1 Projektions- methode 1	Kantenbruch nach ISO 13715	Wanddicke: mm
CAD-System: SolidWorks2021			Benennung		Werkstoff:
P PREMIER TECH Am Gammgraben 2 19258 Boizenburg Germany Fon+49 38847 6239 0			1500 L Haus-Komplettanlage NEO Diver begehbar		Farbe:
					Zchng.-Nr.: 2210_08752
					Art.-Nr.: RWNH1520
Baugruppenzeichnung			Maßstab: 1:20		A3
					Blatt 1 von 1

Letzte Speicherung: Dienstag, 11. März 2025 12:29:22

Für diese Unterlagen behalten wir uns alle Rechte vor, auch für den Fall der Patenterteilung oder Gebrauchsmusterteilung. Sie darf ohne unsere vorherige schriftliche Zustimmung weder vervielfältigt noch sonstwie benutzt, noch Dritten zugänglich gemacht werden.