

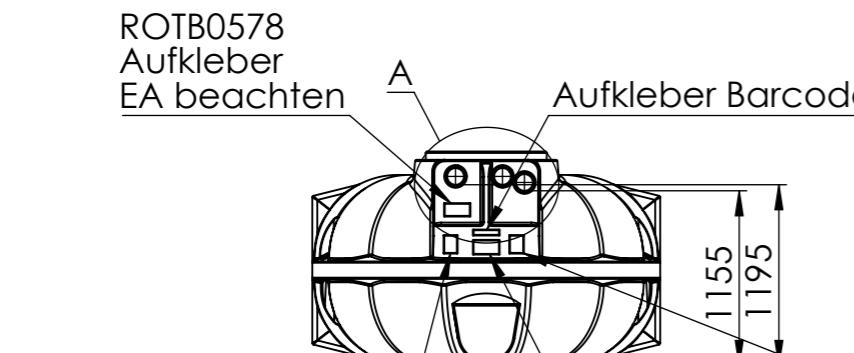


8 7 6 5 4 3 2 1




F  
E  
D  
C  
B  
A

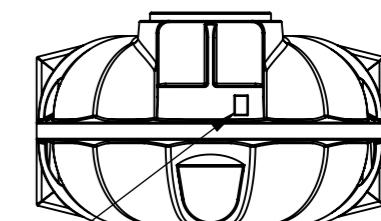

ROTB1003 Aufkleber REWATEC NEO  
ROTB1245 Typenschild

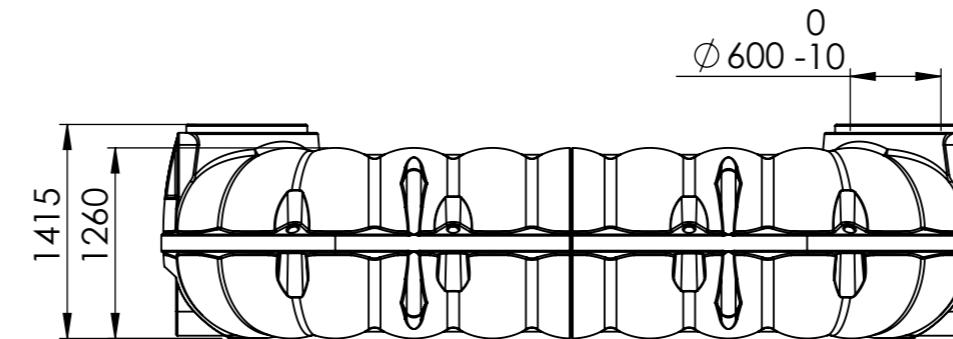

ROTB1155 (Standard)/  
ROTB1153 (X-Line)  
Aufkleber NEO Einbauhinweis

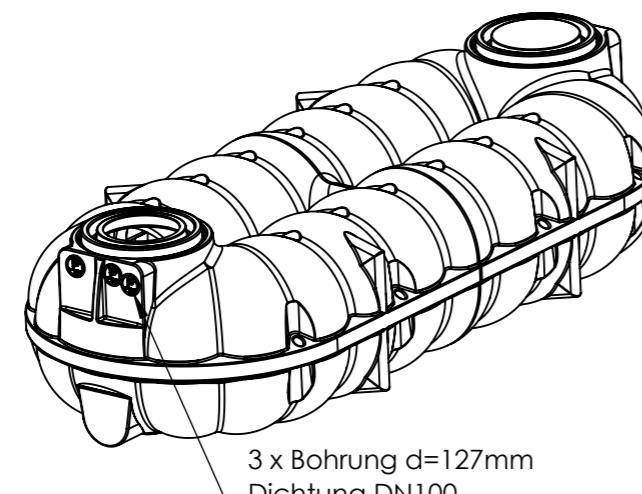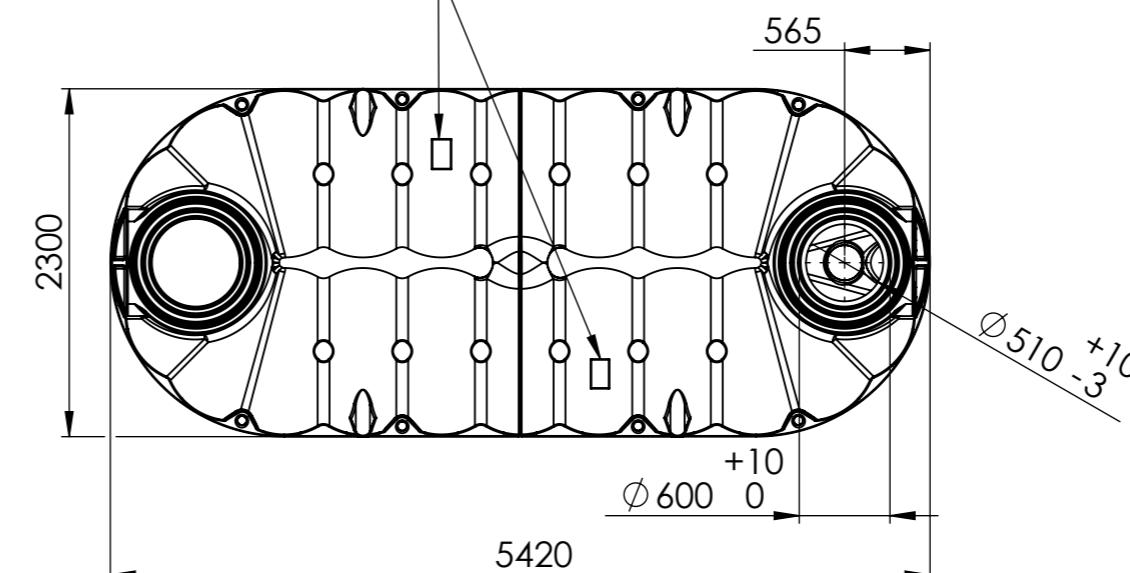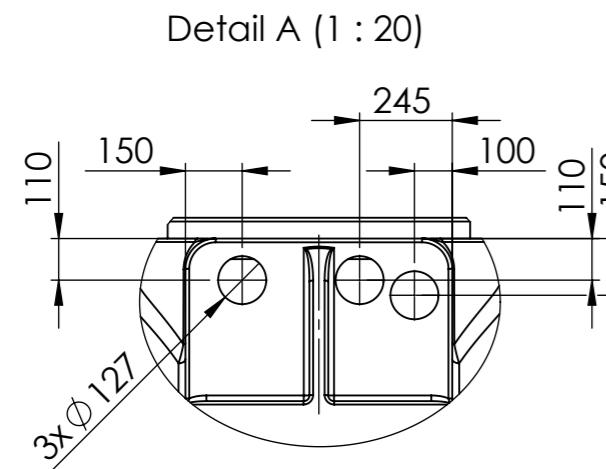

Letzte Speicherung: Montag, 18. März 2024 12:39:15

8

7

6

5

Für diese Unterlagen behalten wir uns alle Rechte vor, auch für den Fall der Patentierung oder Gebrauchsmustereinführung. Sie darf ohne unsere vorherige schriftliche Zustimmung weder vervielfältigt noch sonstwie benutzt, noch öffentlich zugänglich gemacht werden.

| C  | T.Burau | 14-03-19   | Aufkleber ROTB1245 neu (bisher ROTB0999) | Änderung   | gepr.                |
|--|---------|------------|--|--|----------------------|
| B  | T.Burau | 12-07-18   | Aufkleber eingefügt                      |  |                      |
| A  | T.Burau | 31-05-18   | Blattformat und Bezeichnung "H"          |  |                      |
| Rev  | Name    | Datum      |  |  |                      |
| Erstellt   | BURT2   | 16-03-2015 | Allgemeintoleranz: DIN 16742 TG9         | Gewicht:   | kg                   |
| Gepr.  | U.B.    | 23-03-2015 | DIN 6 T1<br>Projektions-<br>methode 1    | Kantenbruch<br>nach<br>ISO 13715                                   | Wanddicke:<br>mm     |
|  |         |            |  | $\begin{array}{l} \nearrow -0.4 \\ \searrow +0.3 \\ 0 \end{array}$ | Werkstoff:<br>Pe-LLD |
|  |         |            | CAD-System: SolidWorks2021               |  |                      |
| <b>P PREMIER TECH</b><br>Am Gammgraben 2<br>19258 Boizenburg<br>Germany<br>Fon+49 38847 6239 0 |         |            |  |  |                      |
| Benennung  |         |            |  |  |                      |
| 10000 L Flachtank NEO, 3 Anschlüsse DN110  |         |            |  |  |                      |
| Art.-Nr.: 259_01586  |         |            |  |  |                      |
| Hauptabmessungen Maßstab: 1:100  |         |            |  |  |                      |
| A3 Blatt 1 von 2   |         |            |  |  |                      |