


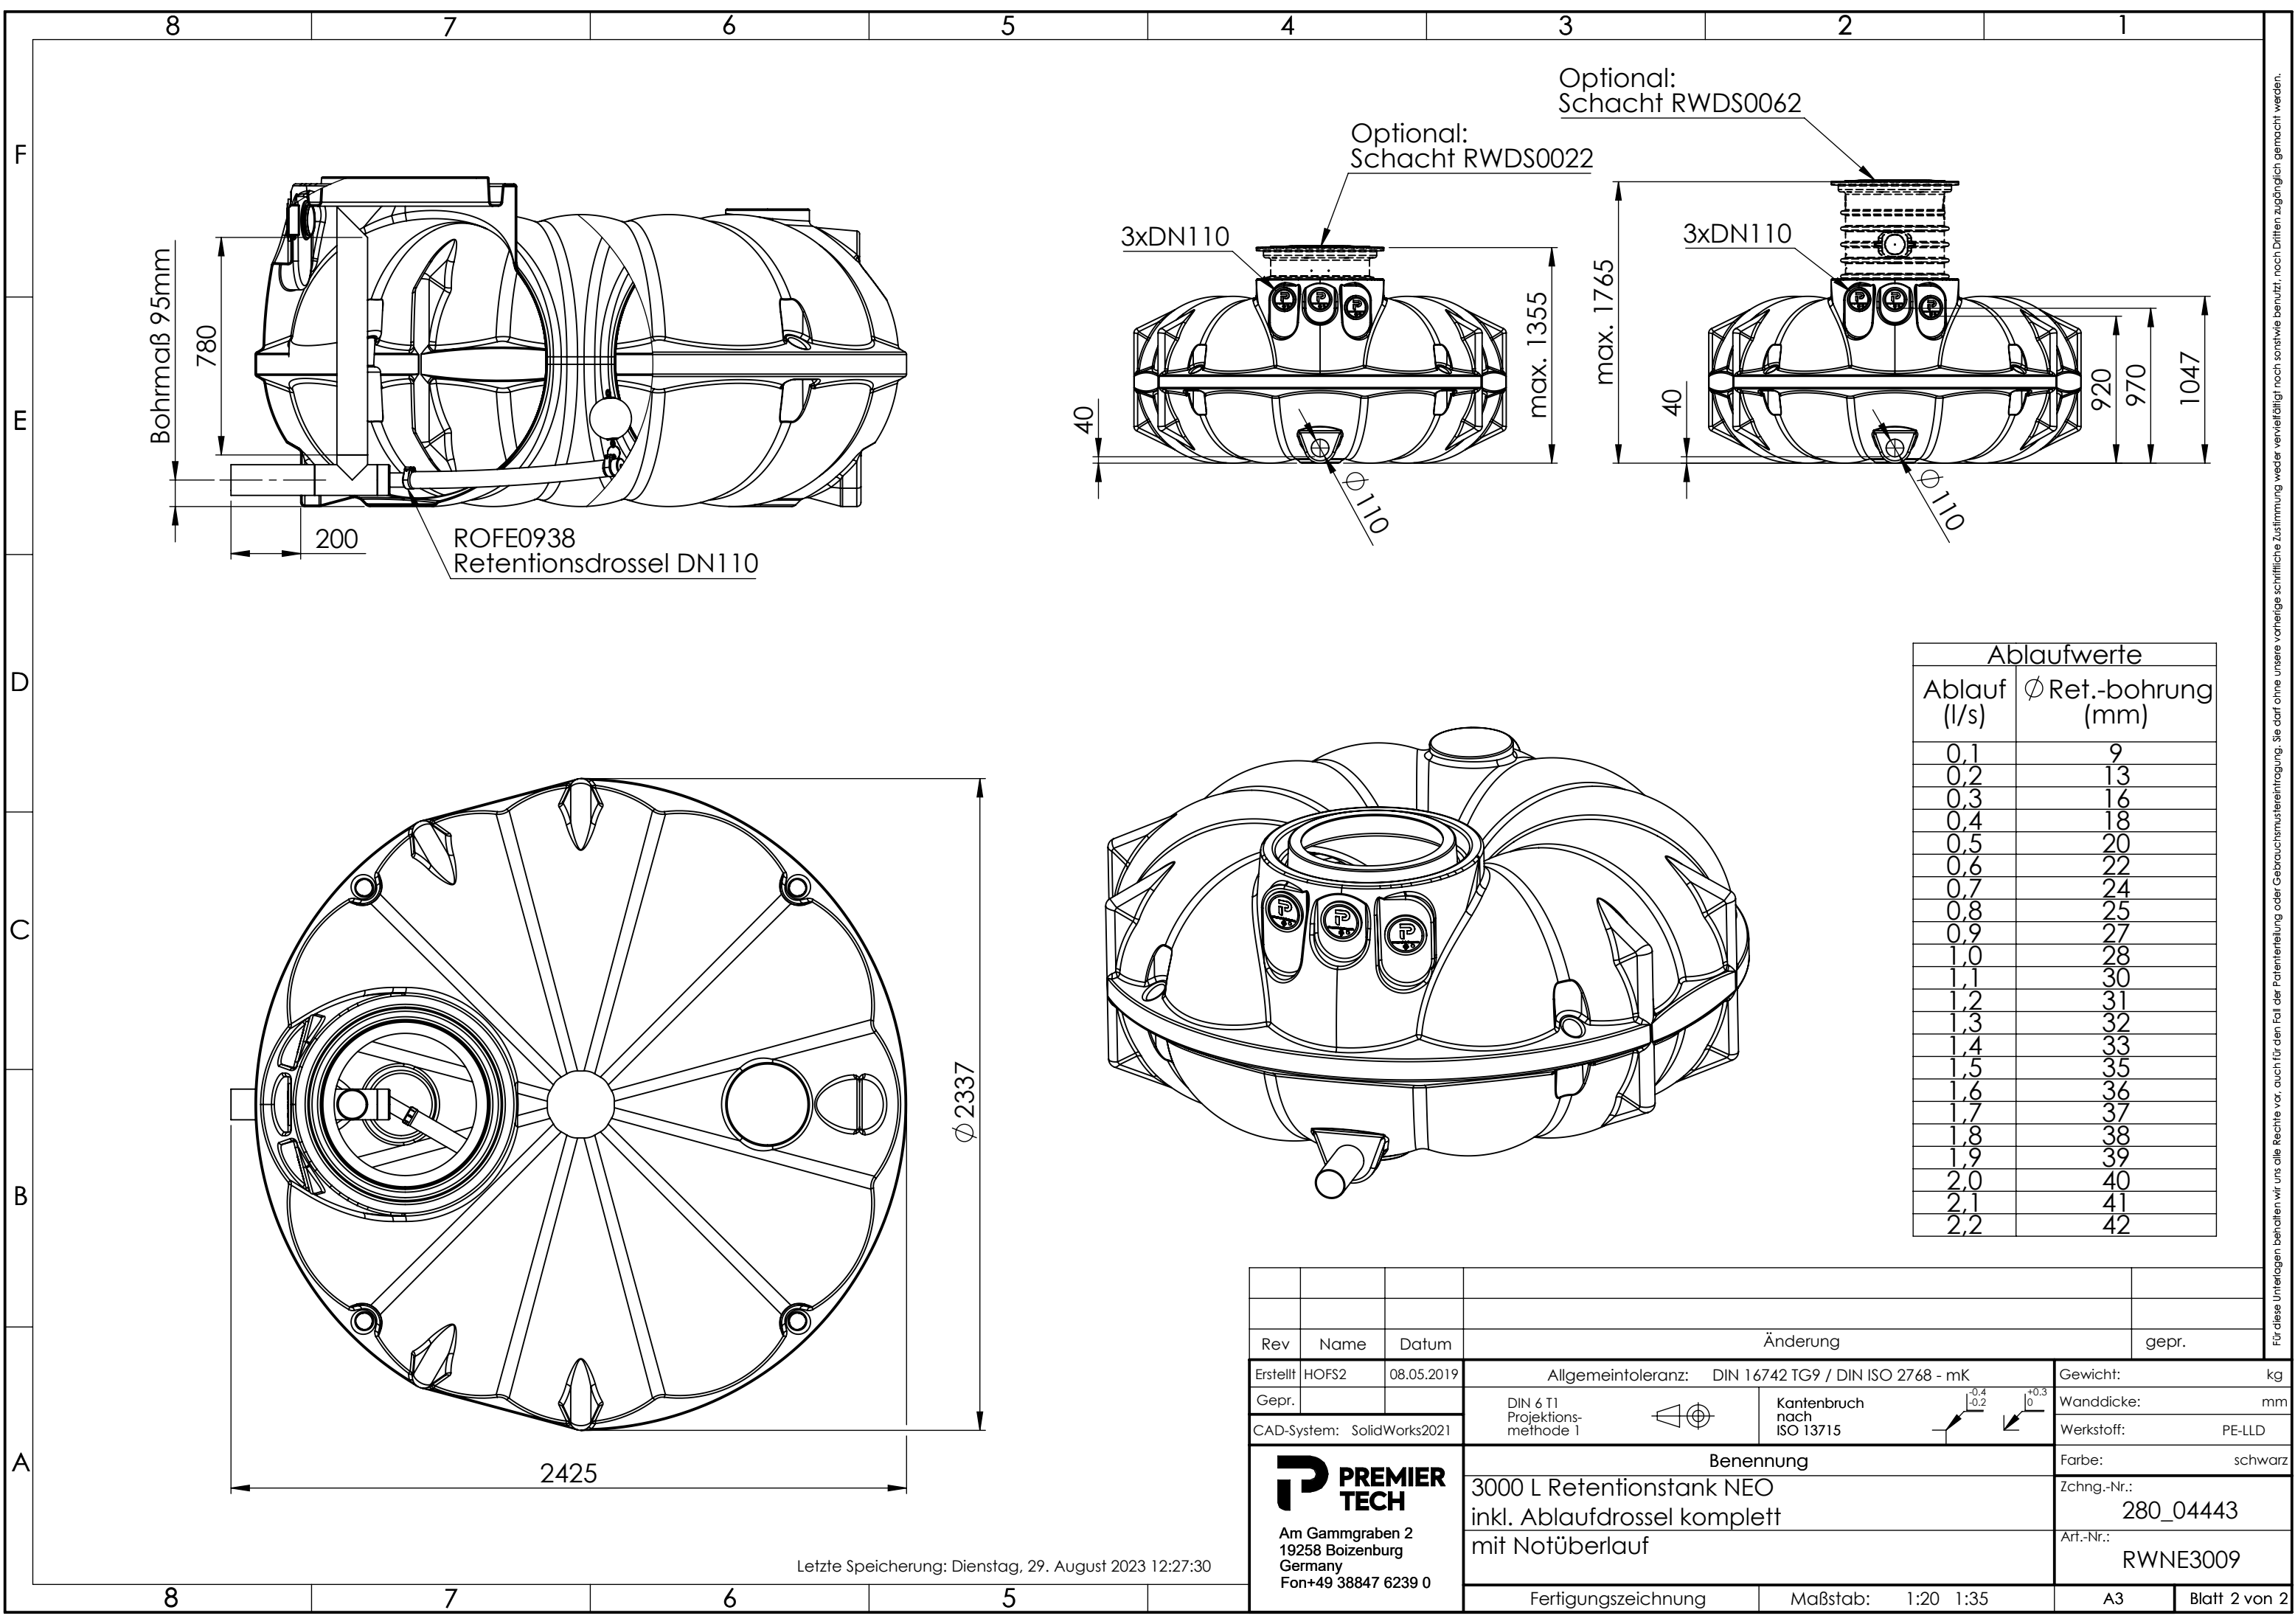

Bohrmaß 95mm

200

ROFE0938
Retentionsdrossel DN110

Ø 2337

2425

40

3xDN110

Optional:
Schacht RWDS0022

max. 1355

max. 1765

40

3xDN110

Optional:
Schacht RWDS0062

920

970

1047

Ablaufwerte	
Ablauf (l/s)	Ø Ret.-bohrung (mm)
0,1	9
0,2	13
0,3	16
0,4	18
0,5	20
0,6	22
0,7	24
0,8	25
0,9	27
1,0	28
1,1	30
1,2	31
1,3	32
1,4	33
1,5	35
1,6	36
1,7	37
1,8	38
1,9	39
2,0	40
2,1	41
2,2	42

Rev	Name	Datum	Änderung		gepr.
Erstellt	HOF52	08.05.2019	Allgemeintoleranz: DIN 16742 TG9 / DIN ISO 2768 - mK		Gewicht: kg
Gepr.			DIN 6 T1 Projektions- methode 1	Kantenbruch nach ISO 13715	Wanddicke: mm
CAD-System: SolidWorks2021			Benennung		Werkstoff: PE-LLD
 Am Gammgraben 2 19258 Boizenburg Germany Fon+49 38847 6239 0			3000 L Retentionstank NEO inkl. Ablaufdrossel komplett mit Notüberlauf		Farbe: schwarz
			Fertigungszeichnung		Zchg.-Nr.: 280_04443
			Maßstab: 1:20 1:35		Art.-Nr.: RWNE3009
Letzte Speicherung: Dienstag, 29. August 2023 12:27:30			A3		Blatt 2 von 2