


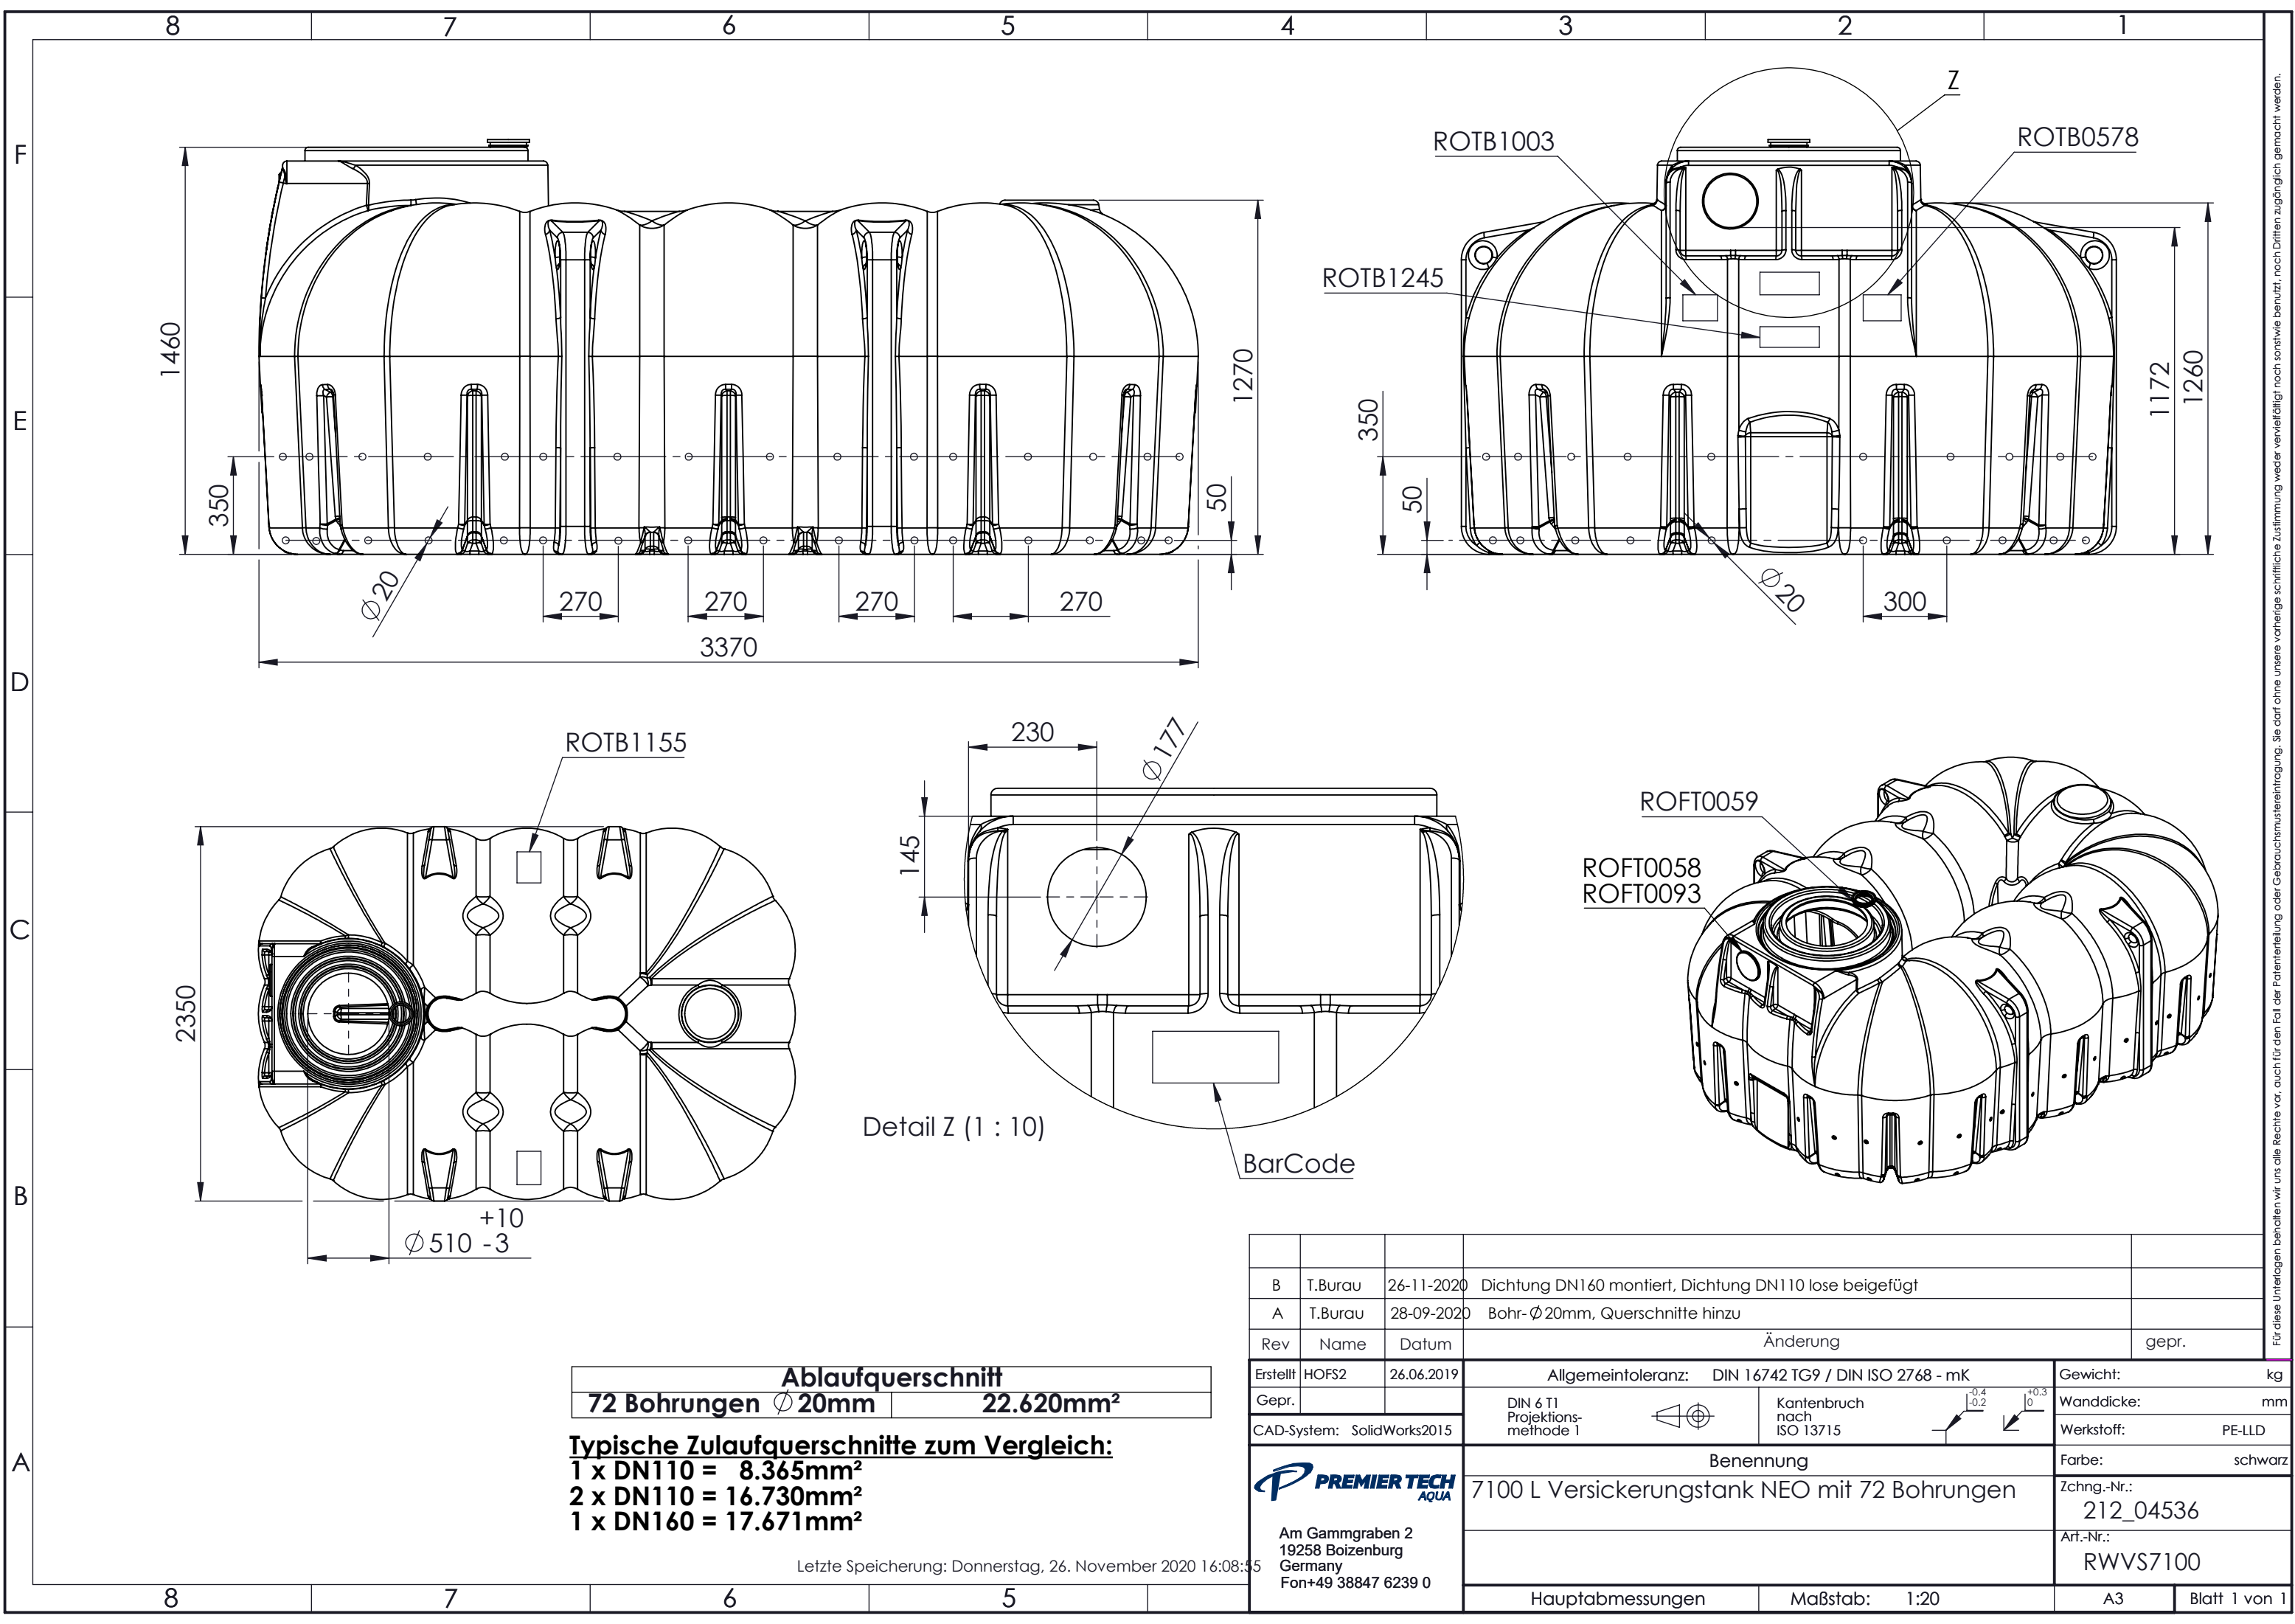

Ablaufquerschnitt		
72 Bohrungen $\varnothing$ 20mm	22.620mm ²	

Typische Zulaufquerschnitte zum Vergleich:
1 x DN110 = 8.365mm²
2 x DN110 = 16.730mm²
1 x DN160 = 17.671mm²

Letzte Speicherung: Donnerstag, 26. November 2020 16:08:35

Rev	Name	Datum	Änderung		gepr.
B	T.Burau	26-11-2020	Dichtung DN160 montiert, Dichtung DN110 lose beigefügt		
A	T.Burau	28-09-2020	Bohr- $\varnothing$ 20mm, Querschnitte hinzu		
Erstellt	HOF52	26.06.2019	Allgemeintoleranz: DIN 16742 TG9 / DIN ISO 2768 - mK		Gewicht: kg
Gepr.			DIN 6 T1 Projektionsmethode 1	Kantenbruch nach ISO 13715	Wanddicke: mm
CAD-System: SolidWorks2015			Benennung		Werkstoff: PE-LLD
 Am Gammgraben 2 19258 Boizenburg Germany Fon+49 38847 6239 0			7100 L Versickerungstank NEO mit 72 Bohrungen		Farbe: schwarz
					Zchn.-Nr.: 212_04536
					Art.-Nr.: RWVS7100
Hauptabmessungen			Maßstab: 1:20		A3 Blatt 1 von 1

Für diese Unterlagen behalten wir uns alle Rechte vor, auch für den Fall der Patenterteilung oder Gebrauchsmustereinführung. Sie darf ohne unsere vorherige schriftliche Zustimmung weder vervielfältigt noch sonstwie benutzt, noch Dritten zugänglich gemacht werden.