


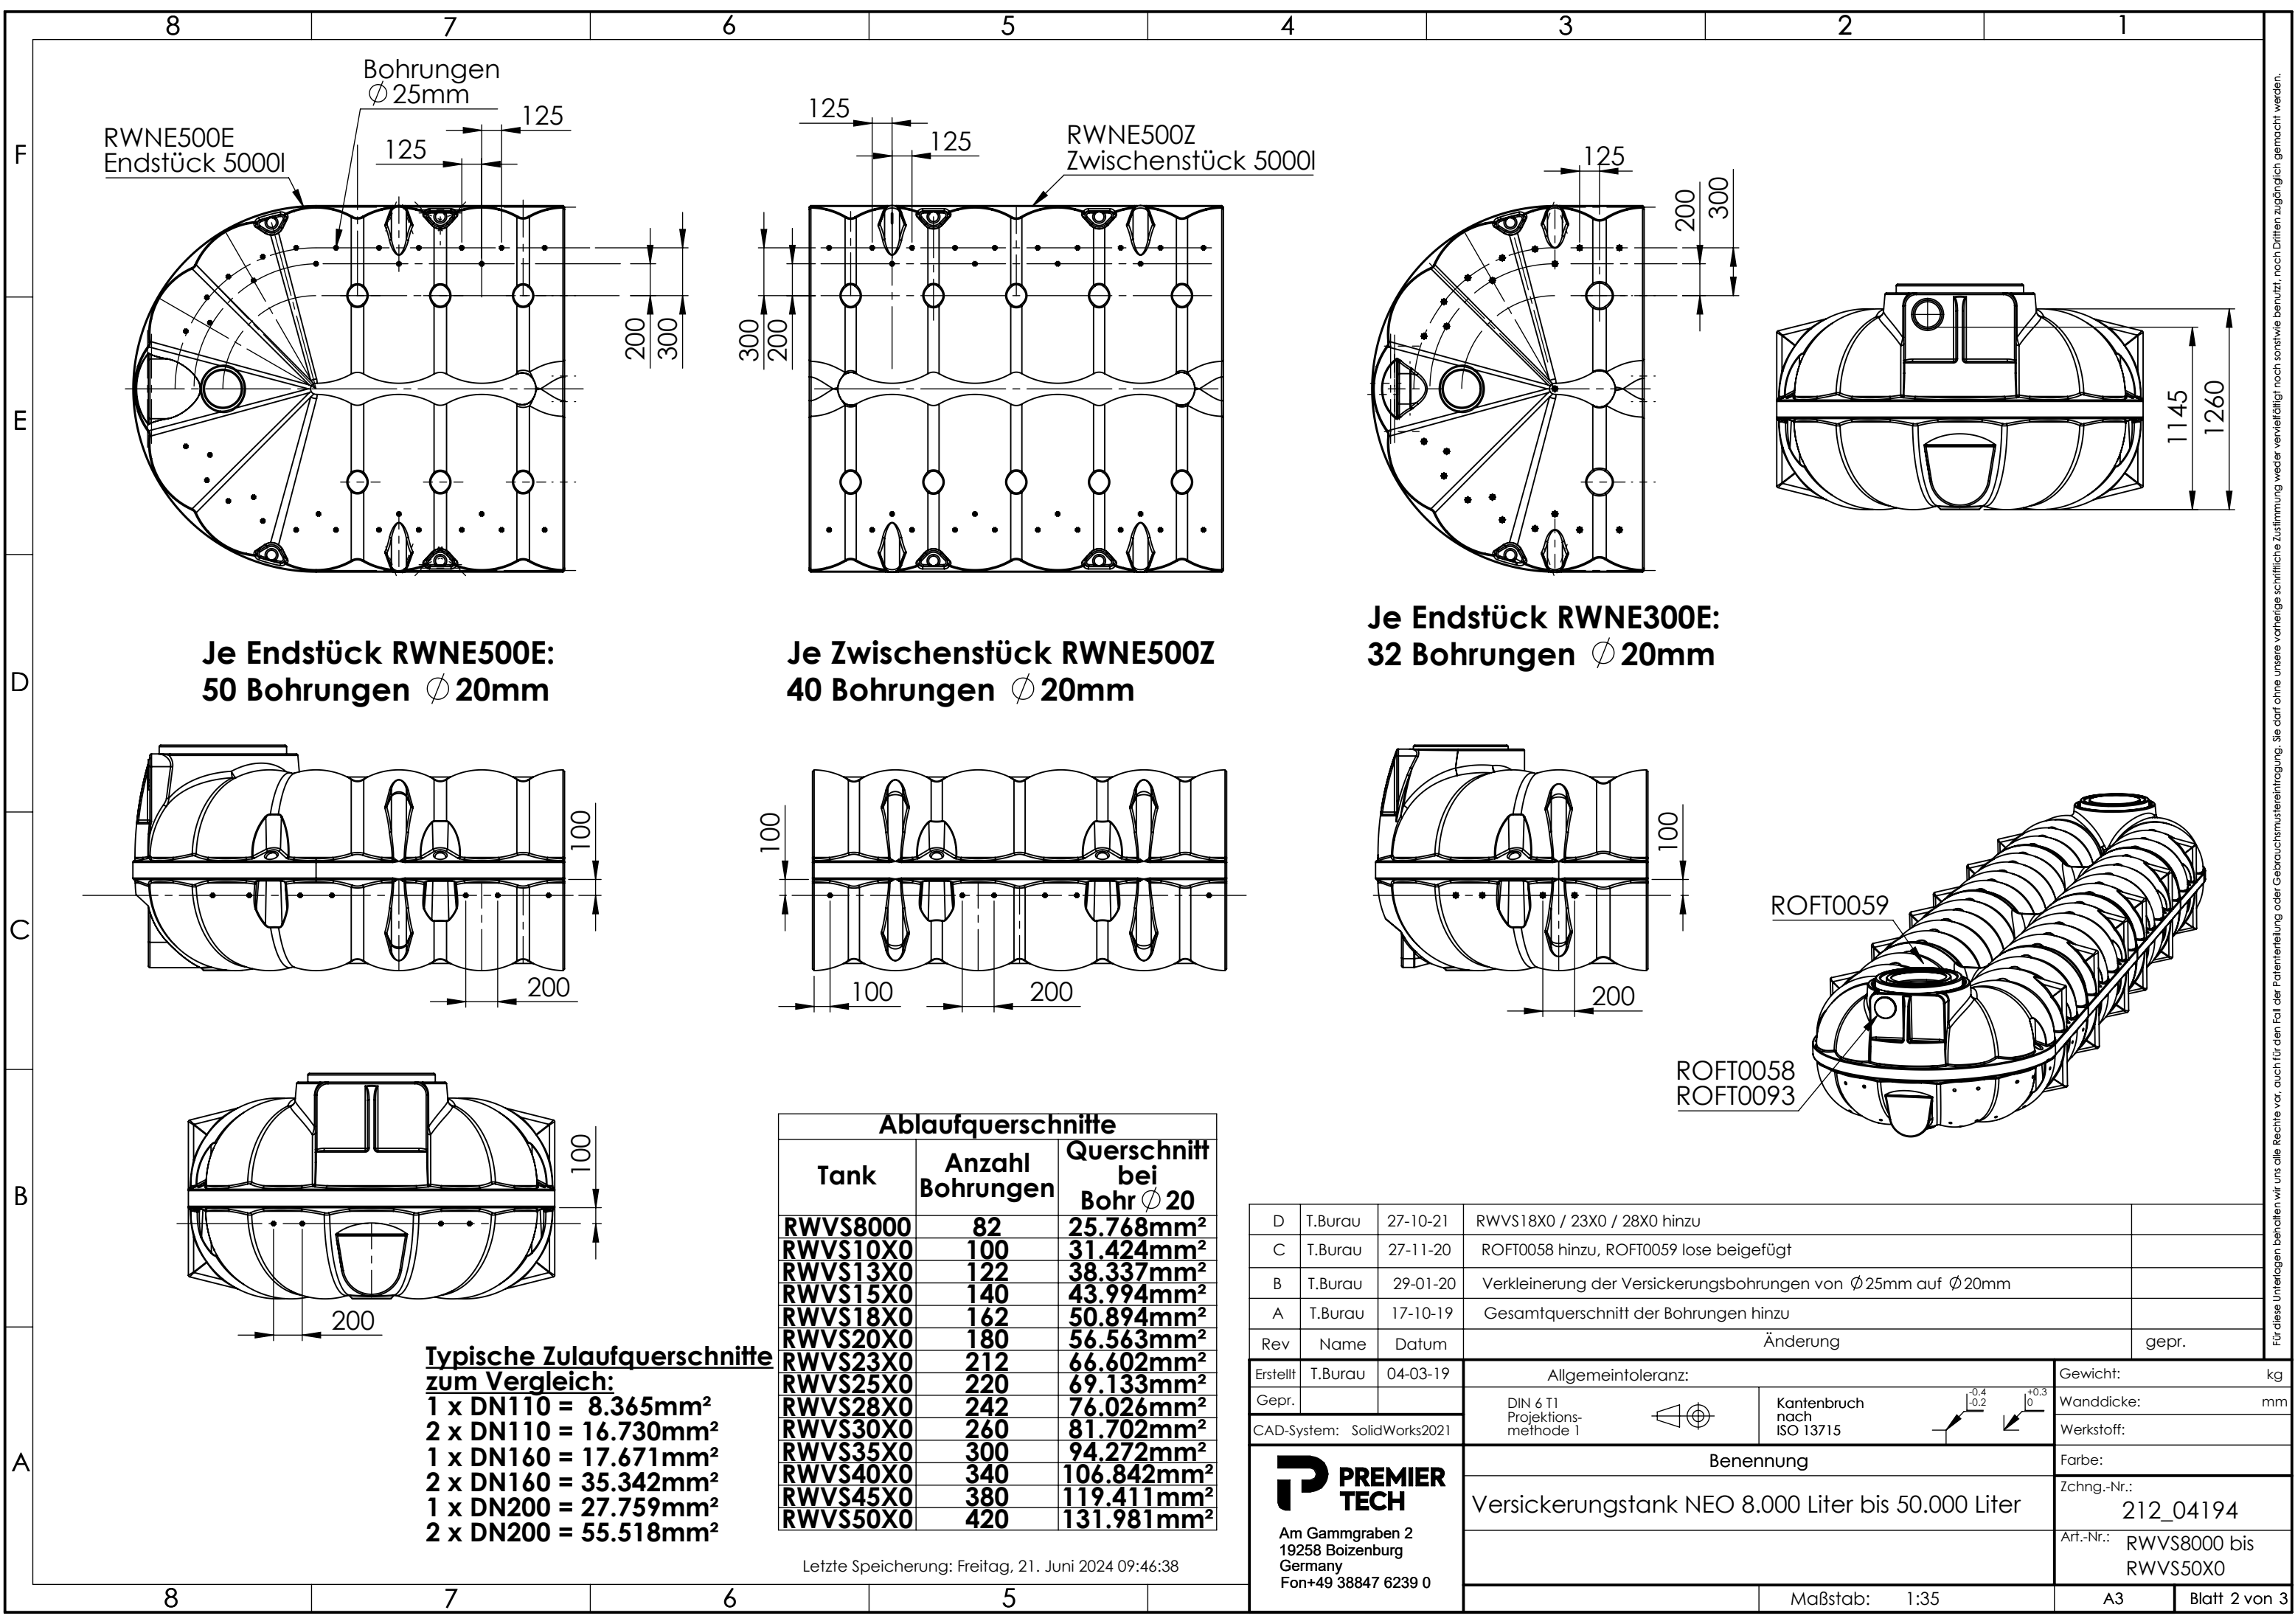

8	7	6	5	4	3	2	1
F	Bohrungen Ø 25mm						
E	RWNE500E Endstück 5000l						
D	RWNE500Z Zwischenstück 5000l						
C	RWNE300E						
B	ROFT0059						
A	ROFT0058 ROFT0093						

Ablaufquerschnitte		
Tank	Anzahl Bohrungen	Querschnitt bei Bohr Ø 20
RWVS8000	82	25.768mm ²
RWVS10X0	100	31.424mm ²
RWVS13X0	122	38.337mm ²
RWVS15X0	140	43.994mm ²
RWVS18X0	162	50.894mm ²
RWVS20X0	180	56.563mm ²
RWVS23X0	212	66.602mm ²
RWVS25X0	220	69.133mm ²
RWVS28X0	242	76.026mm ²
RWVS30X0	260	81.702mm ²
RWVS35X0	300	94.272mm ²
RWVS40X0	340	106.842mm ²
RWVS45X0	380	119.411mm ²
RWVS50X0	420	131.981mm ²

Typische Zulaufquerschnitte zum Vergleich:		
1 x DN110	=	8.365mm ²
2 x DN110	=	16.730mm ²
1 x DN160	=	17.671mm ²
2 x DN160	=	35.342mm ²
1 x DN200	=	27.759mm ²
2 x DN200	=	55.518mm ²

D	T.Bureau	27-10-21	RWVS18X0 / 23X0 / 28X0 hinzu	
C	T.Bureau	27-11-20	ROFT0058 hinzu, ROFT0059 lose beigefügt	
B	T.Bureau	29-01-20	Verkleinerung der Versickerungsbohrungen von Ø 25mm auf Ø 20mm	
A	T.Bureau	17-10-19	Gesamtquerschnitt der Bohrungen hinzu	
Rev	Name	Datum	Änderung	gepr.
Erstellt	T.Bureau	04-03-19	Allgemeintoleranz:	Gewicht: kg
Gepr.			DIN 6 T1 Projektionsmethode 1	Wanddicke: mm
CAD-System: SolidWorks2021			Kantenbruch nach ISO 13715	Werkstoff:
PREMIER TECH			Benennung	Farbe:
Am Gammgraben 2 19258 Boizenburg Germany Fon+49 38847 6239 0			Versickerungstank NEO 8.000 Liter bis 50.000 Liter	Zchg.-Nr.: 212_04194
				Art.-Nr.: RWVS8000 bis RWVS50X0
			Maßstab: 1:35	A3 Blatt 2 von 3

Letzte Speicherung: Freitag, 21. Juni 2024 09:46:38

Für diese Unterlagen behalten wir uns alle Rechte vor, auch für den Fall der Patenterteilung oder Gebrauchsmusterteilung. Sie darf ohne unsere vorherige schriftliche Zustimmung weder vervielfältigt noch sonstwie benutzt, noch Dritten zugänglich gemacht werden.