


CARPORT FRIESLAND SET 12

Flachdach-Carport

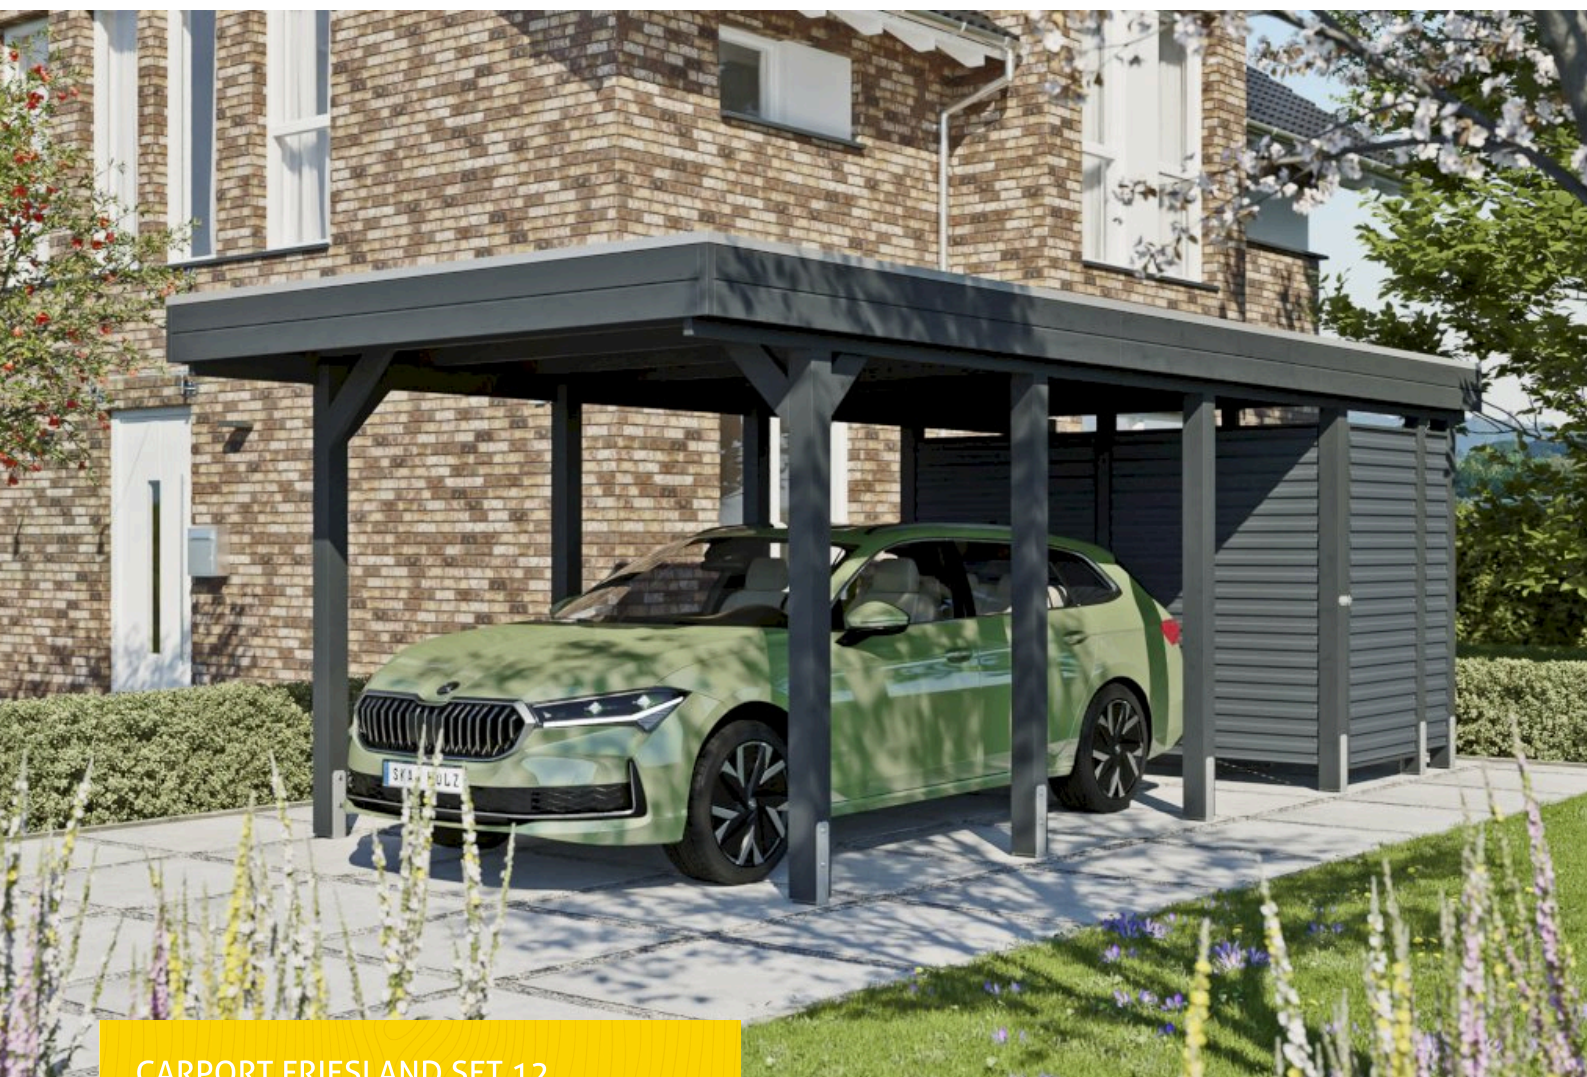

CARPORT FRIESLAND SET 12
314 x 708 cm

Gestaltungsbeispiel

- Konstruktion aus imprägniertem Nadelholz
- Wände aus Aluminium Trapezprofilen
- Aluminium-Dachplatten
- Pfosten 11,5 x 11,5 cm





Carport

CARPORT FRIESLAND HYBRID SET 12, 314 X 708 CM MIT ABSTELLRAUM, ANTHRACIT

Datenblatt / Baubeschreibung

Material	Nadelholz
Farbe	Anthrazit
Farbbehandlung	Lasiert
Größe	314 x 708 cm
Aufstellbreite (Sockelmaß)	293 cm
Aufstelltiefe (Sockelmaß)	622 cm
Außenbreite inkl. Dachüberstand	314 cm
Außentiefe inkl. Dachüberstand	708 cm
Firsthöhe	241 cm
Traufenhöhe	227 cm
Gesamthöhe vorne	241 cm
Gesamthöhe hinten	227 cm
Wandart	Aluminium Trapezprofile
Dachform	Flachdach
Material Dacheindeckung	Aluminium-Dachplatten mit Trapezprofil
Farbe Dach	Aluminium



Dachstärke	0,5 mm
Dachfläche	21.71 m ²
Dachblende	Profilholz-Blende mit Aluminium-Abschlusskante
Dachneigung	nach hinten
Gefälle	1.2 °
Dachüberstand vorne	71 cm
Dachüberstand hinten	15 cm
Dachüberstand links	10 cm
Dachüberstand rechts	10 cm
Grundfläche	22.23 m ²
Umbauter Raum	52.02 m ³
Durchfahrtsbreite	270 cm
Durchfahrtshöhe vorne	221 cm
Durchfahrtshöhe hinten	207 cm
Pfostenstärke	11,5 x 11,5 cm
Pfostenlänge	220 cm
Pfostenabstand Breite	270 cm
Pfostenabstand Tiefe	141 cm
Pfostenanzahl	13 Stück
Verankerung	H-Pfostenanker zum Einbetonieren
Schneelast (sk)	1.25 kN/m ²
Windstaudruck q	0.95 kN/m ²
Montageart	Freistehend
Türen	1x Einzeltür, geschlossen, 94 x 190 cm, Riegelverschluss
Türanschlag	variabel
Anzahl Packstücke	1
Verpackungsmaß	Breite: 320 cm, Höhe: 70 cm, Tiefe: 120 cm, 586 kg
Verpackungsgewicht gesamt	586 kg
nicht im Lieferumfang enthalten	Beton
Garantie	5 Jahre gemäß unseren Garantiebedingungen



Lieferhinweis

Für die Anlieferung muss die Zufahrt für 40 t-LKW
möglich sein! Die Anlieferung erfolgt frei
Bordsteinkante (Festland Deutschland).

Artikelnummer

314423-16-50

EAN-Nummer


4018211041183

CARPORT FRIESLAND SET 12


314 x 708 cm



Grundriss

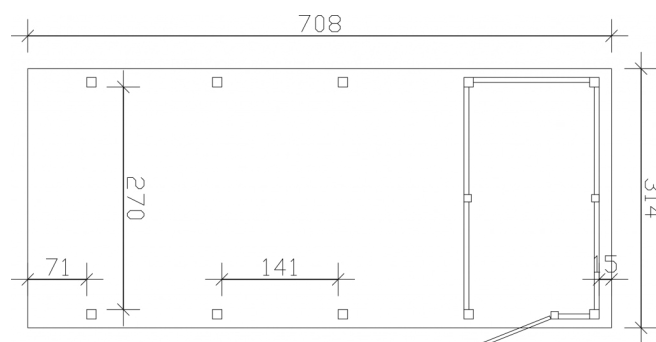

Schnitt

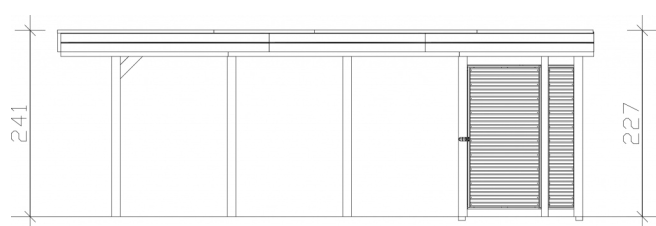

CARPORT FRIESLAND SET 12

314 x 708 cm

Schnitte und Ansichten Maßstab 1:100



Ansicht Vorne

