


EMSLAND

Flachdach-Carport

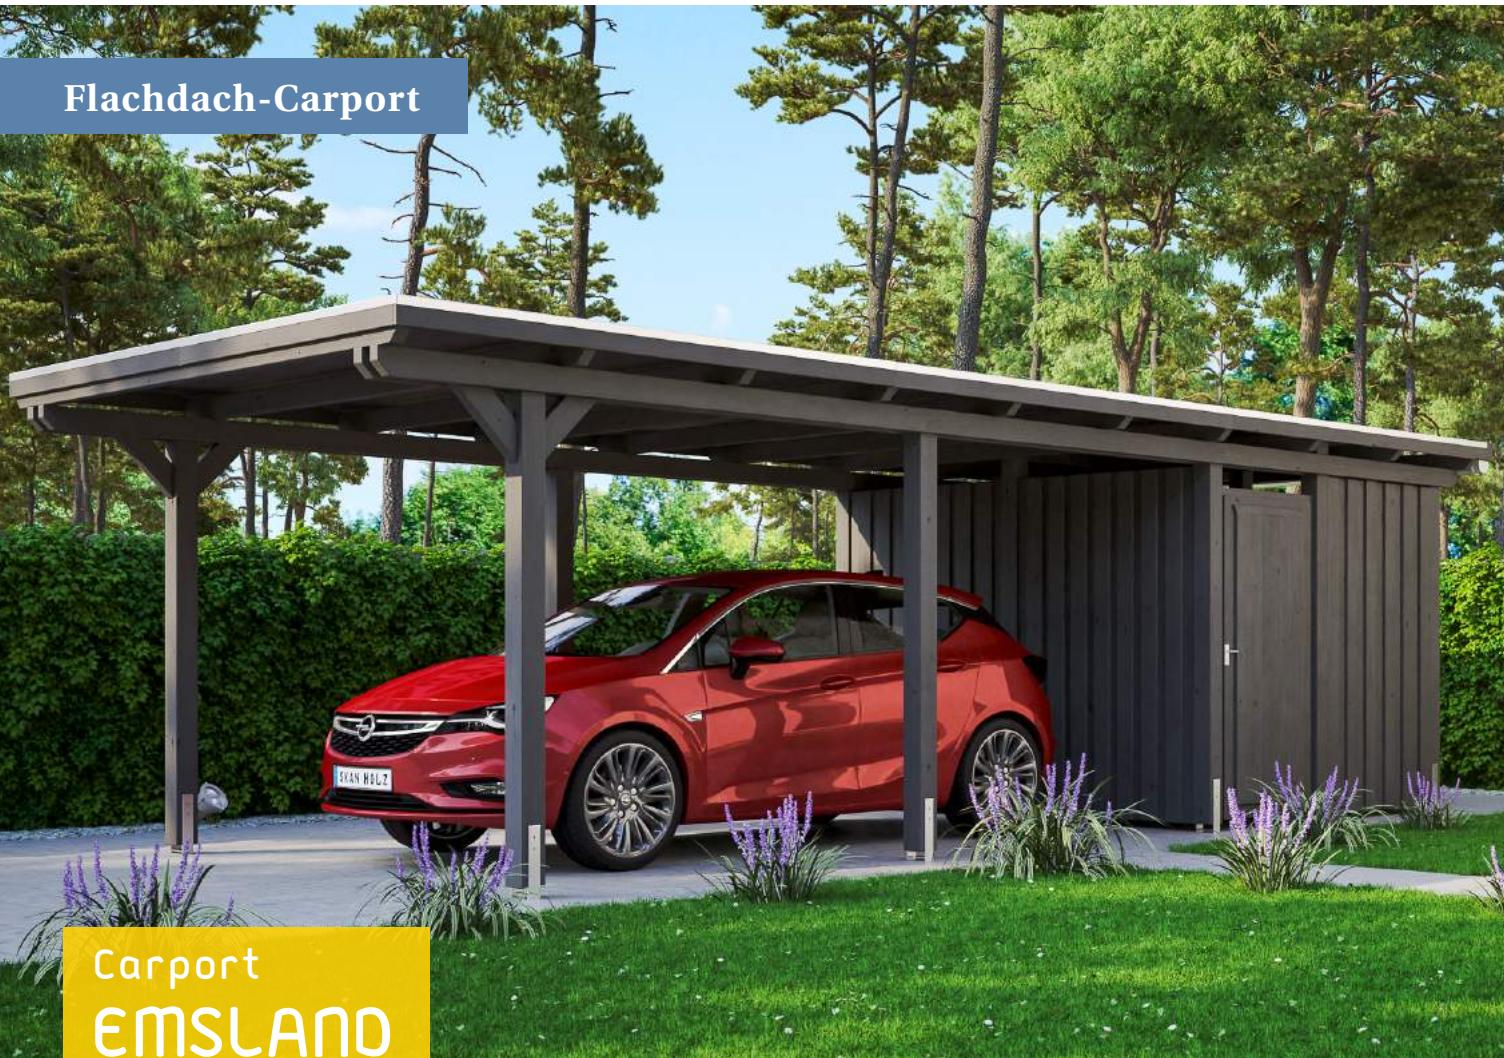

Carport
EMSLAND
354 x 846 cm

Gestaltungsbeispiel

- Massive Konstruktion aus hochwertigem Leimholz (BSH-Fichte)
- Farblich behandelt in schiefergrau
- Dachschalung mit EPDM-Folie
- Pfosten 12 x 12 cm



CARPORT EMSLAND 354 x 846 cm


Datenblatt / Baubeschreibung

Material	Leimholz, Fichte
Farbbehandlung	Lasiert in Schiefergrau
Pfostenstärke	12 x 12 cm
Aufstellbreite	354 cm
Aufstelltiefe	846 cm
Grundfläche	29,95 m ²
Umbauter Raum	68,73 m ³
Breite Sockelmaß	315 cm
Tiefe Sockelmaß	738 cm
Durchfahrtshöhe vorne	223 cm
Durchfahrtshöhe hinten	206 cm
Durchfahrtsbreite	291 cm
Firsthöhe	238 cm
Traufenhöhe	221 cm
Schneelast	1,05 kN/m ²
Dachform	Flachdach
Dachfläche	29,54 m ²
Dachneigung	1,2 °
Dacheindeckung	Dachschalung mit EPDM-Folie
Dachstärke	20 mm


Wasserablauf	nach hinten
Pfostenabstand Tiefe	230 cm
Pfostenanzahl	11
Oberfläche Holz	204,76 m ²
Im Lieferumfang enthalten	H-Pfostenanker zum Einbetonieren, Montagematerial, Aufbauanleitung
Anzahl Packstücke	3
Verpackungsgewicht gesamt	1246,000 kg
Verpackungsmaße	Paket 1: 120 cm x 360 cm x 75 cm 870,0 kg Paket 2: 120 cm x 220 cm x 51 cm 300,0 kg Paket 3: 60 cm x 35 cm x 60 cm 76,0 kg
Artikelnummer	243150-13-35
EAN-Nummer	4018211031061
Garantie	5 Jahre gemäß unseren Garantiebedingungen

EMSLAND
354 x 846 cm


Ansicht
vorne

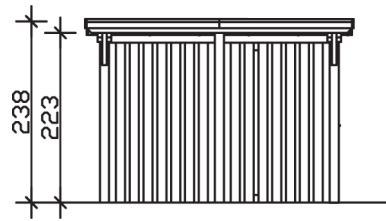

Schnitt

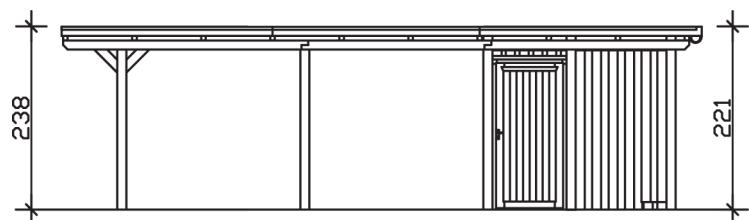

Grundriss

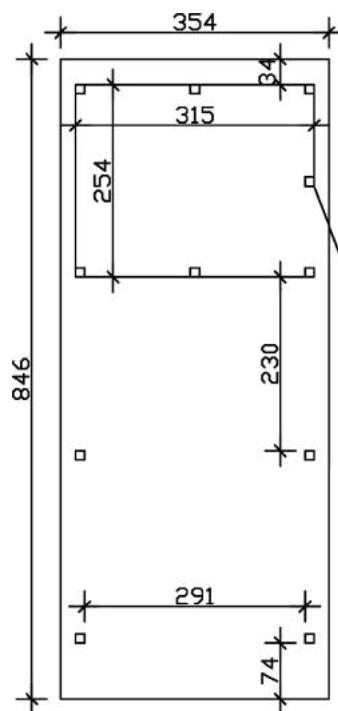

EMSLAND
354 x 846 cm

Schnitte und Ansichten Maßstab 1:100